



Câmara Municipal

Projeto de interiores



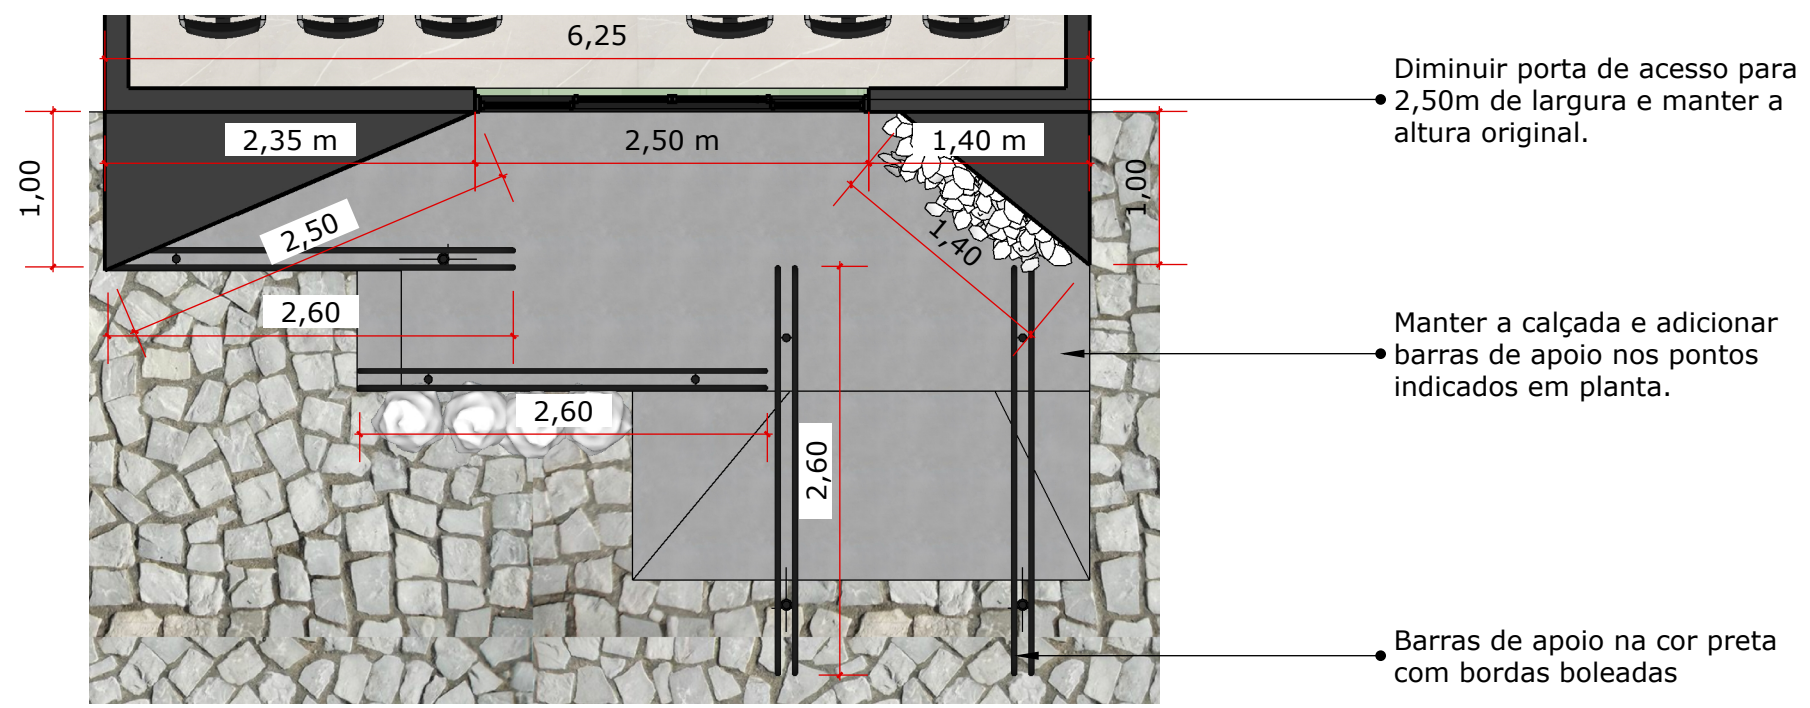


01 PLANTA BAIXA - FACHADA
Esc: 1/50

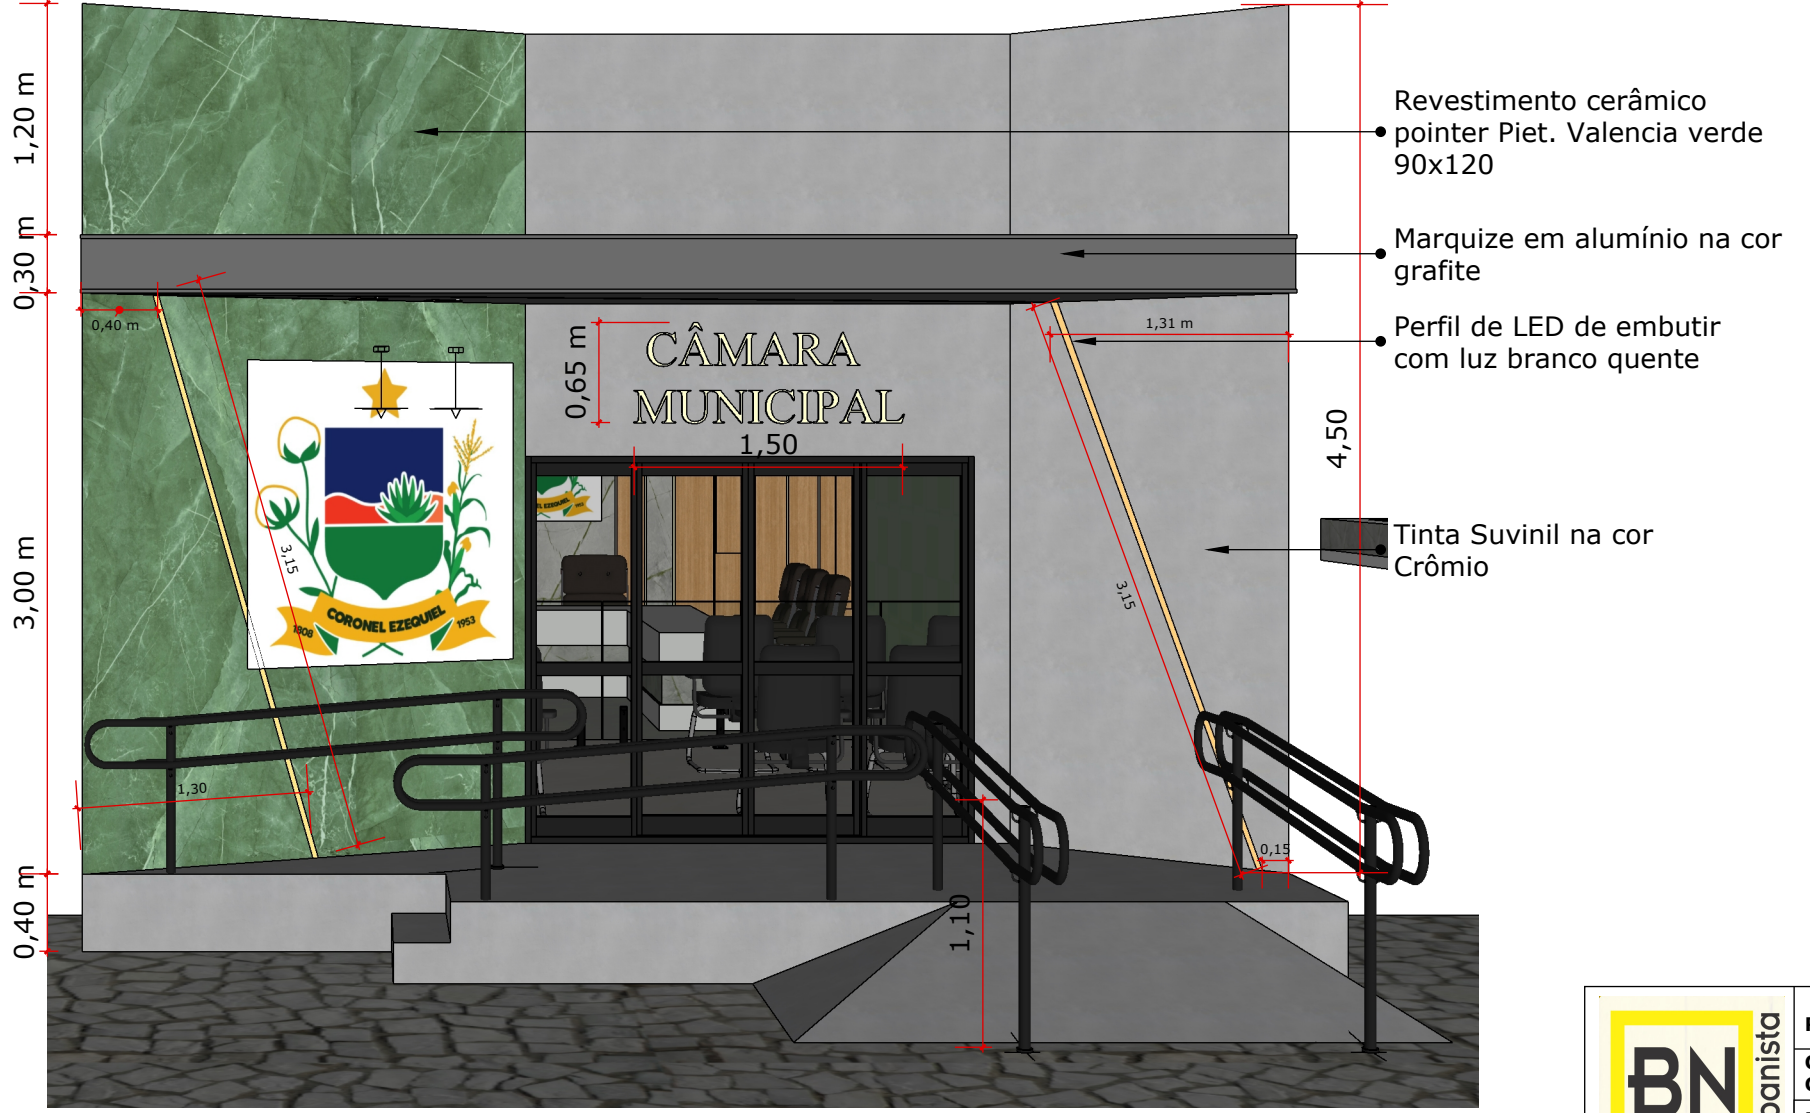


2 DET. FACHADA FRONTAL
Esc: 1/50



	RESPONSÁVEL TÉCNICO: Francisco Pereira de Araújo Neto	PROJETO: Interiores Câmara Municipal
	CAU: A70079-7 CNPJ: 21613988000134	ESCALA: Indicadas
	PROPRIETÁRIO: Câmara Municipal de Coronel Ezequiel CNPJ: 09.079.06/0001-05	DESENHO: Indicados
	END.: R. Senador Georgino Avelino, 100.	DATA: Fevereiro 2024

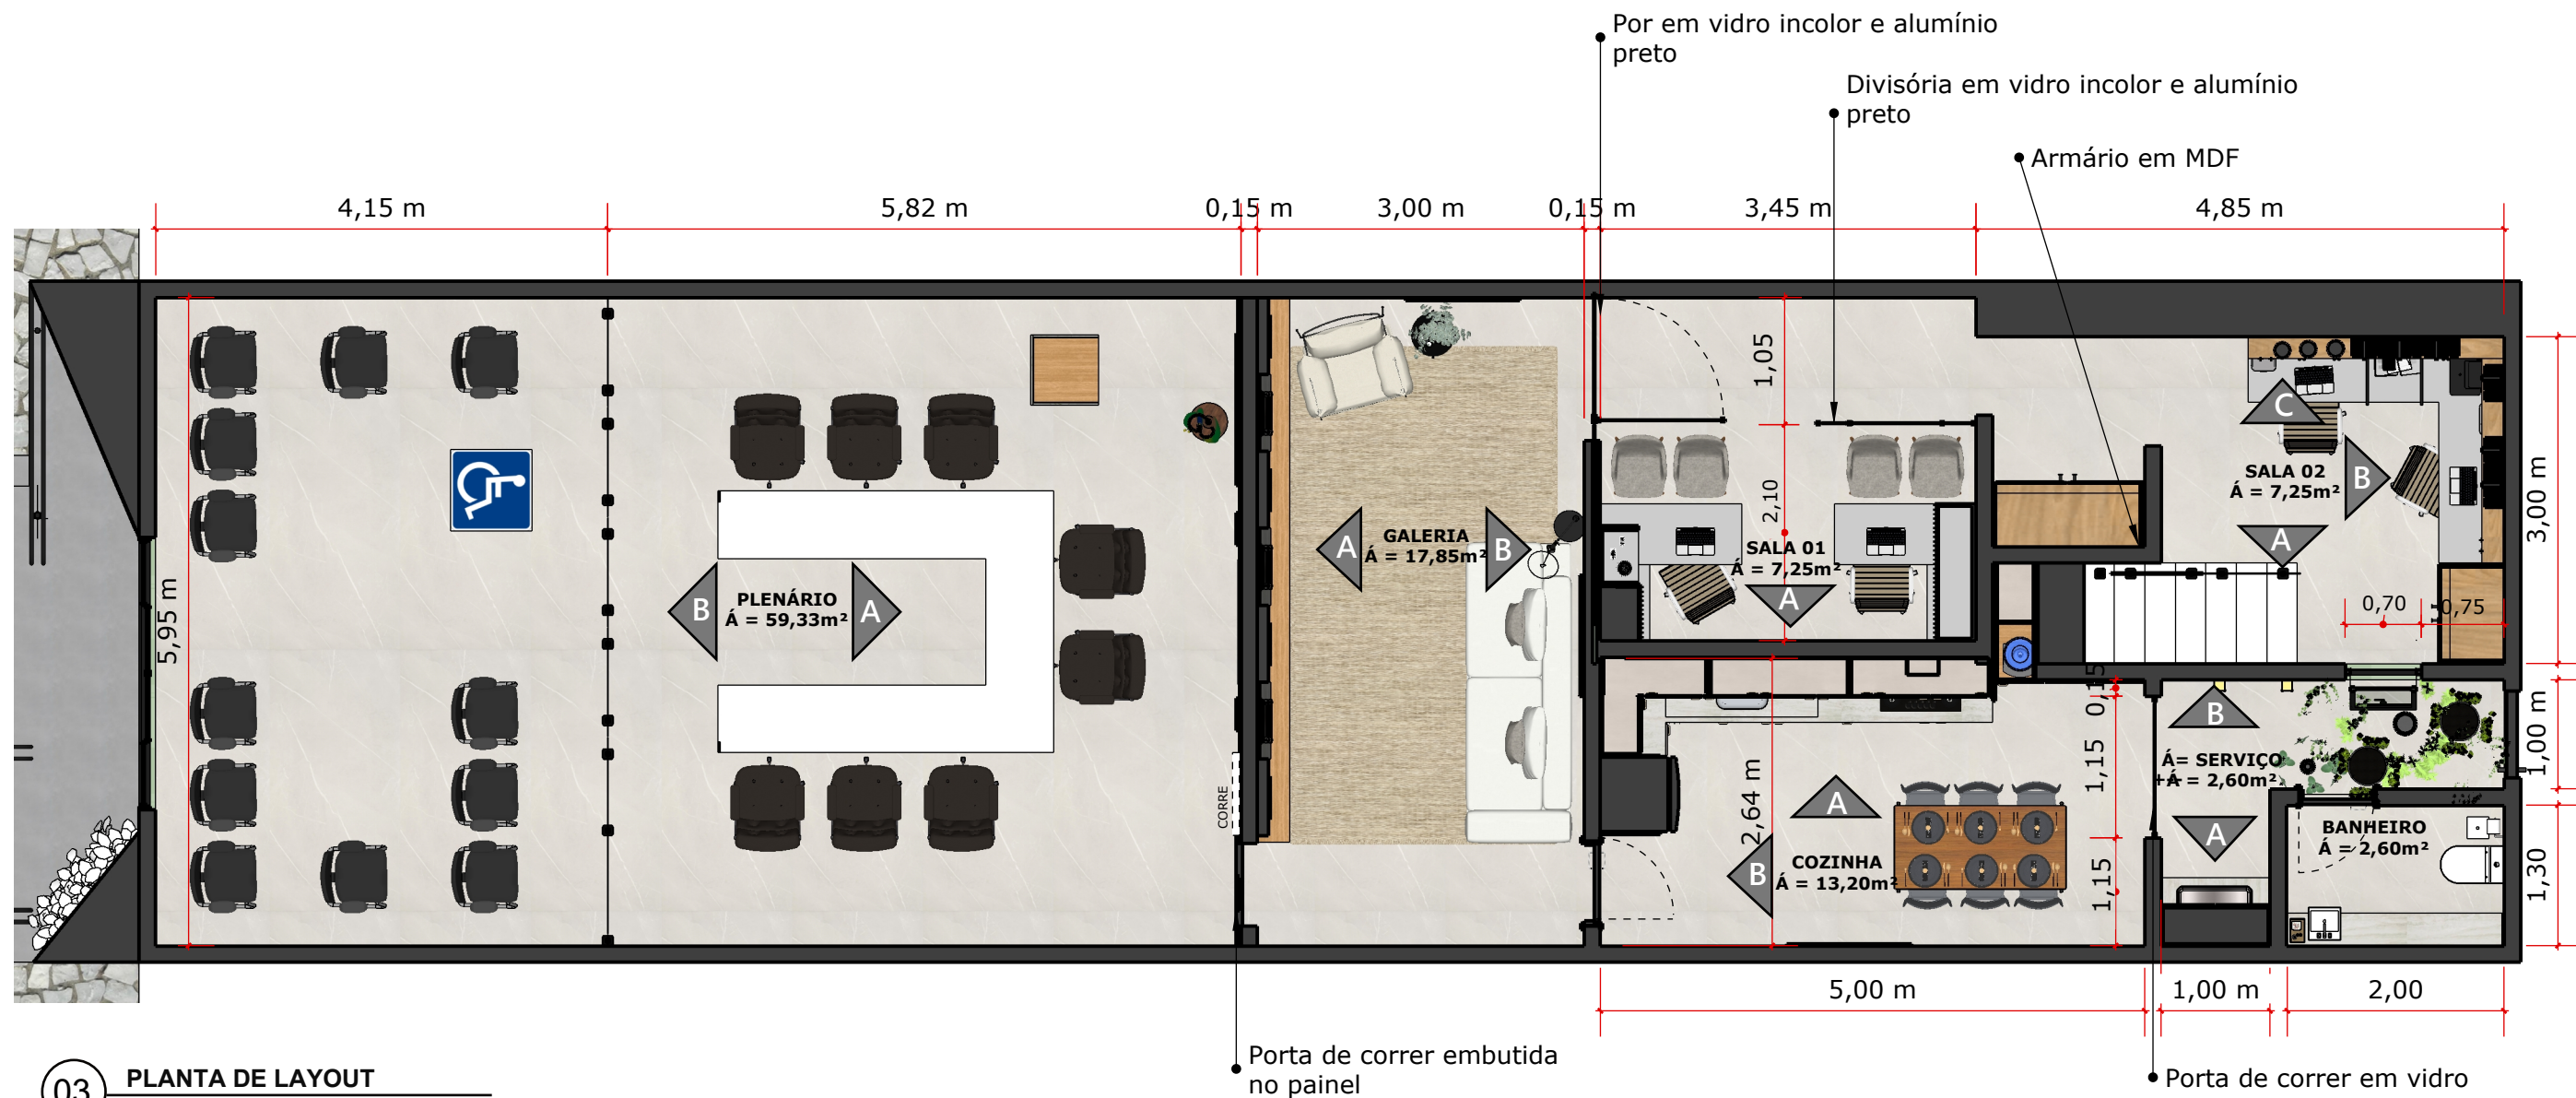


03 PLANTA DE LAYOUT
Esc: 1/75

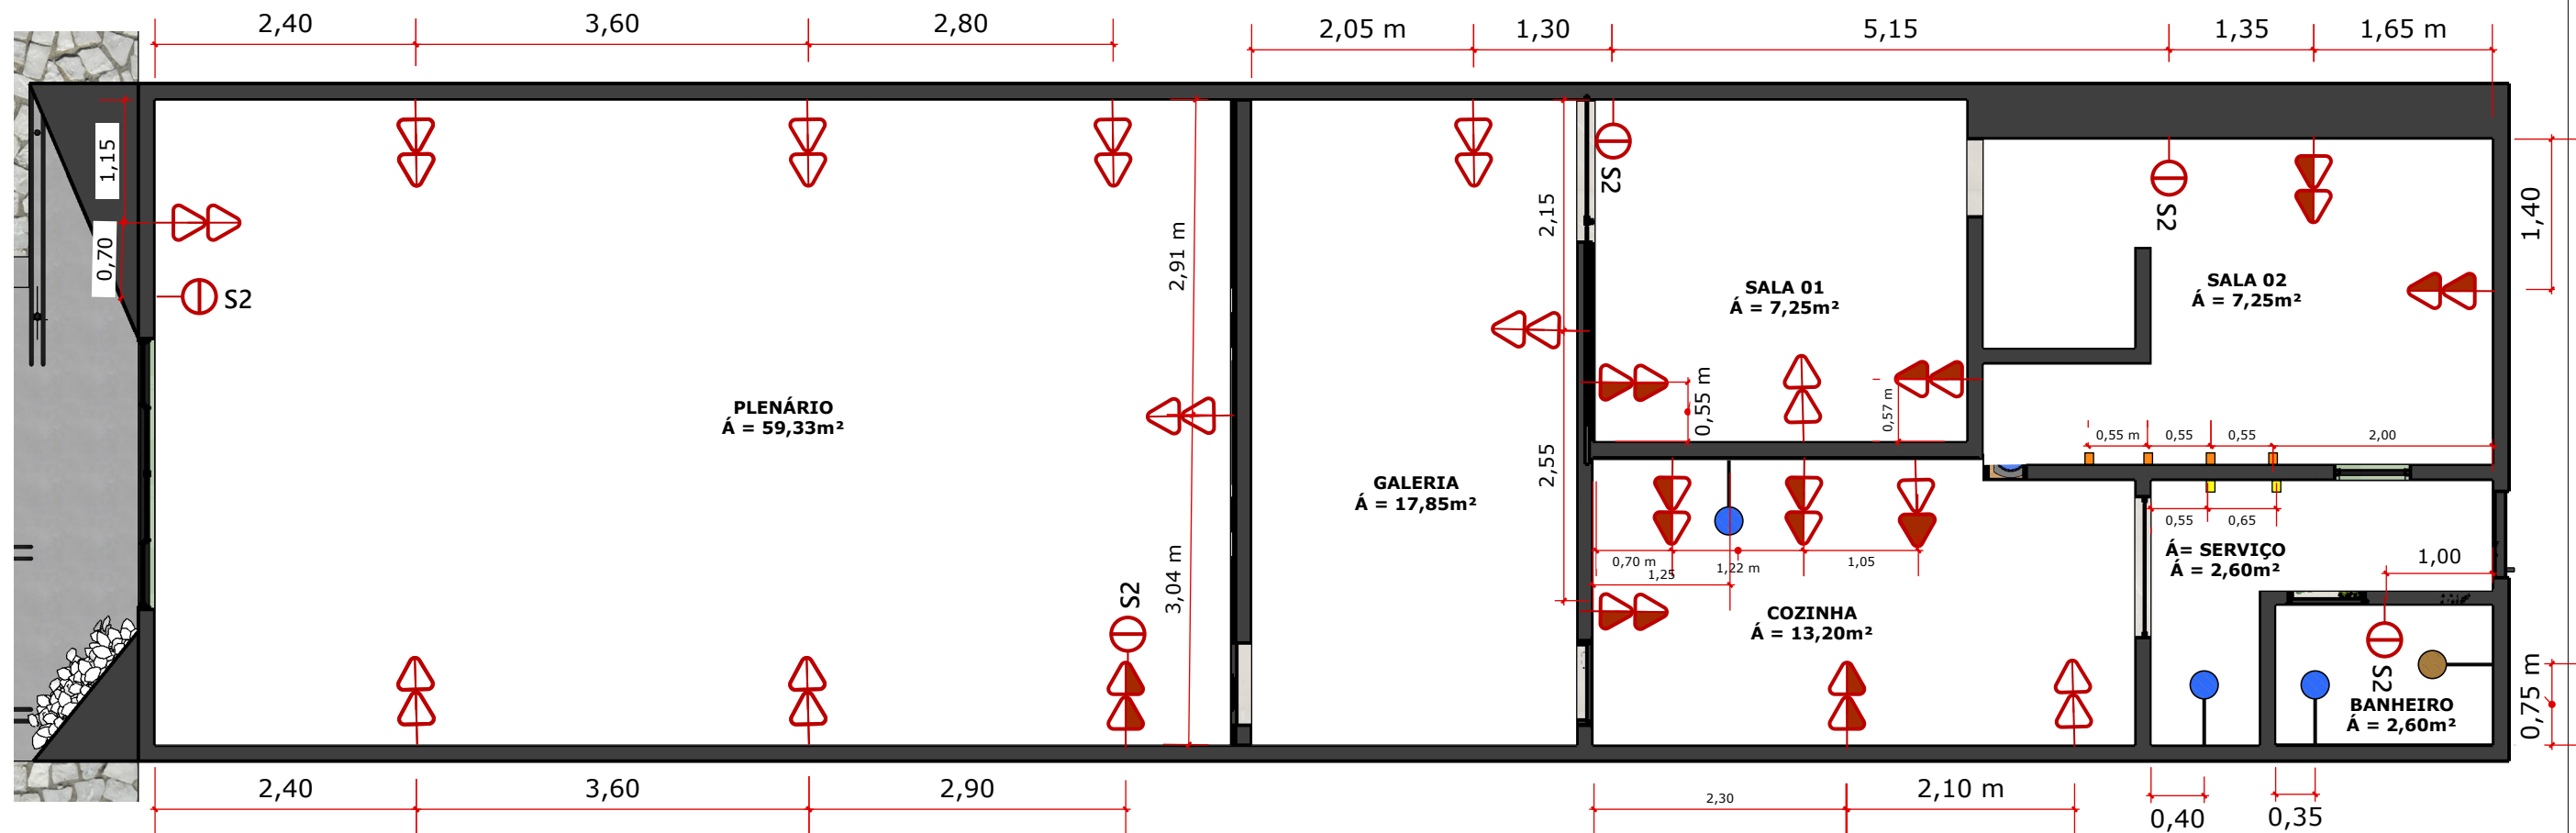

04 PLANTA DE TOMADAS E INTERRUPTORES - TÉRREO
Esc: 1/75

PONTO	LEGENDA	PONTO	LEGENDA
	Tomada Média Dupla (h=1.20)		Ponto de água
	Tomada baixa Dupla (h=0.45)		Ponto de esgoto
	Interruptor(h=1.20)		
	Tomada alta simples (h=1.80)		
	Arandela (h=1,50)		Balizadores de escada

	RESPONSÁVEL TÉCNICO: Francisco Pereira de Araújo Neto	PROJETO: Interiores Câmara Municipal	3
	CAU: A70079-7 CNPJ: 21613988000134	ESCALA: Indicadas	
	PROPRIETÁRIO: Câmara Municipal de Coronel Ezequiel CNPJ: 09.079.06/0001-05	DESENHO: Indicados	
	END.: R. Senador Georgino Avelino, 100.	DATA: Fevereiro 2024	

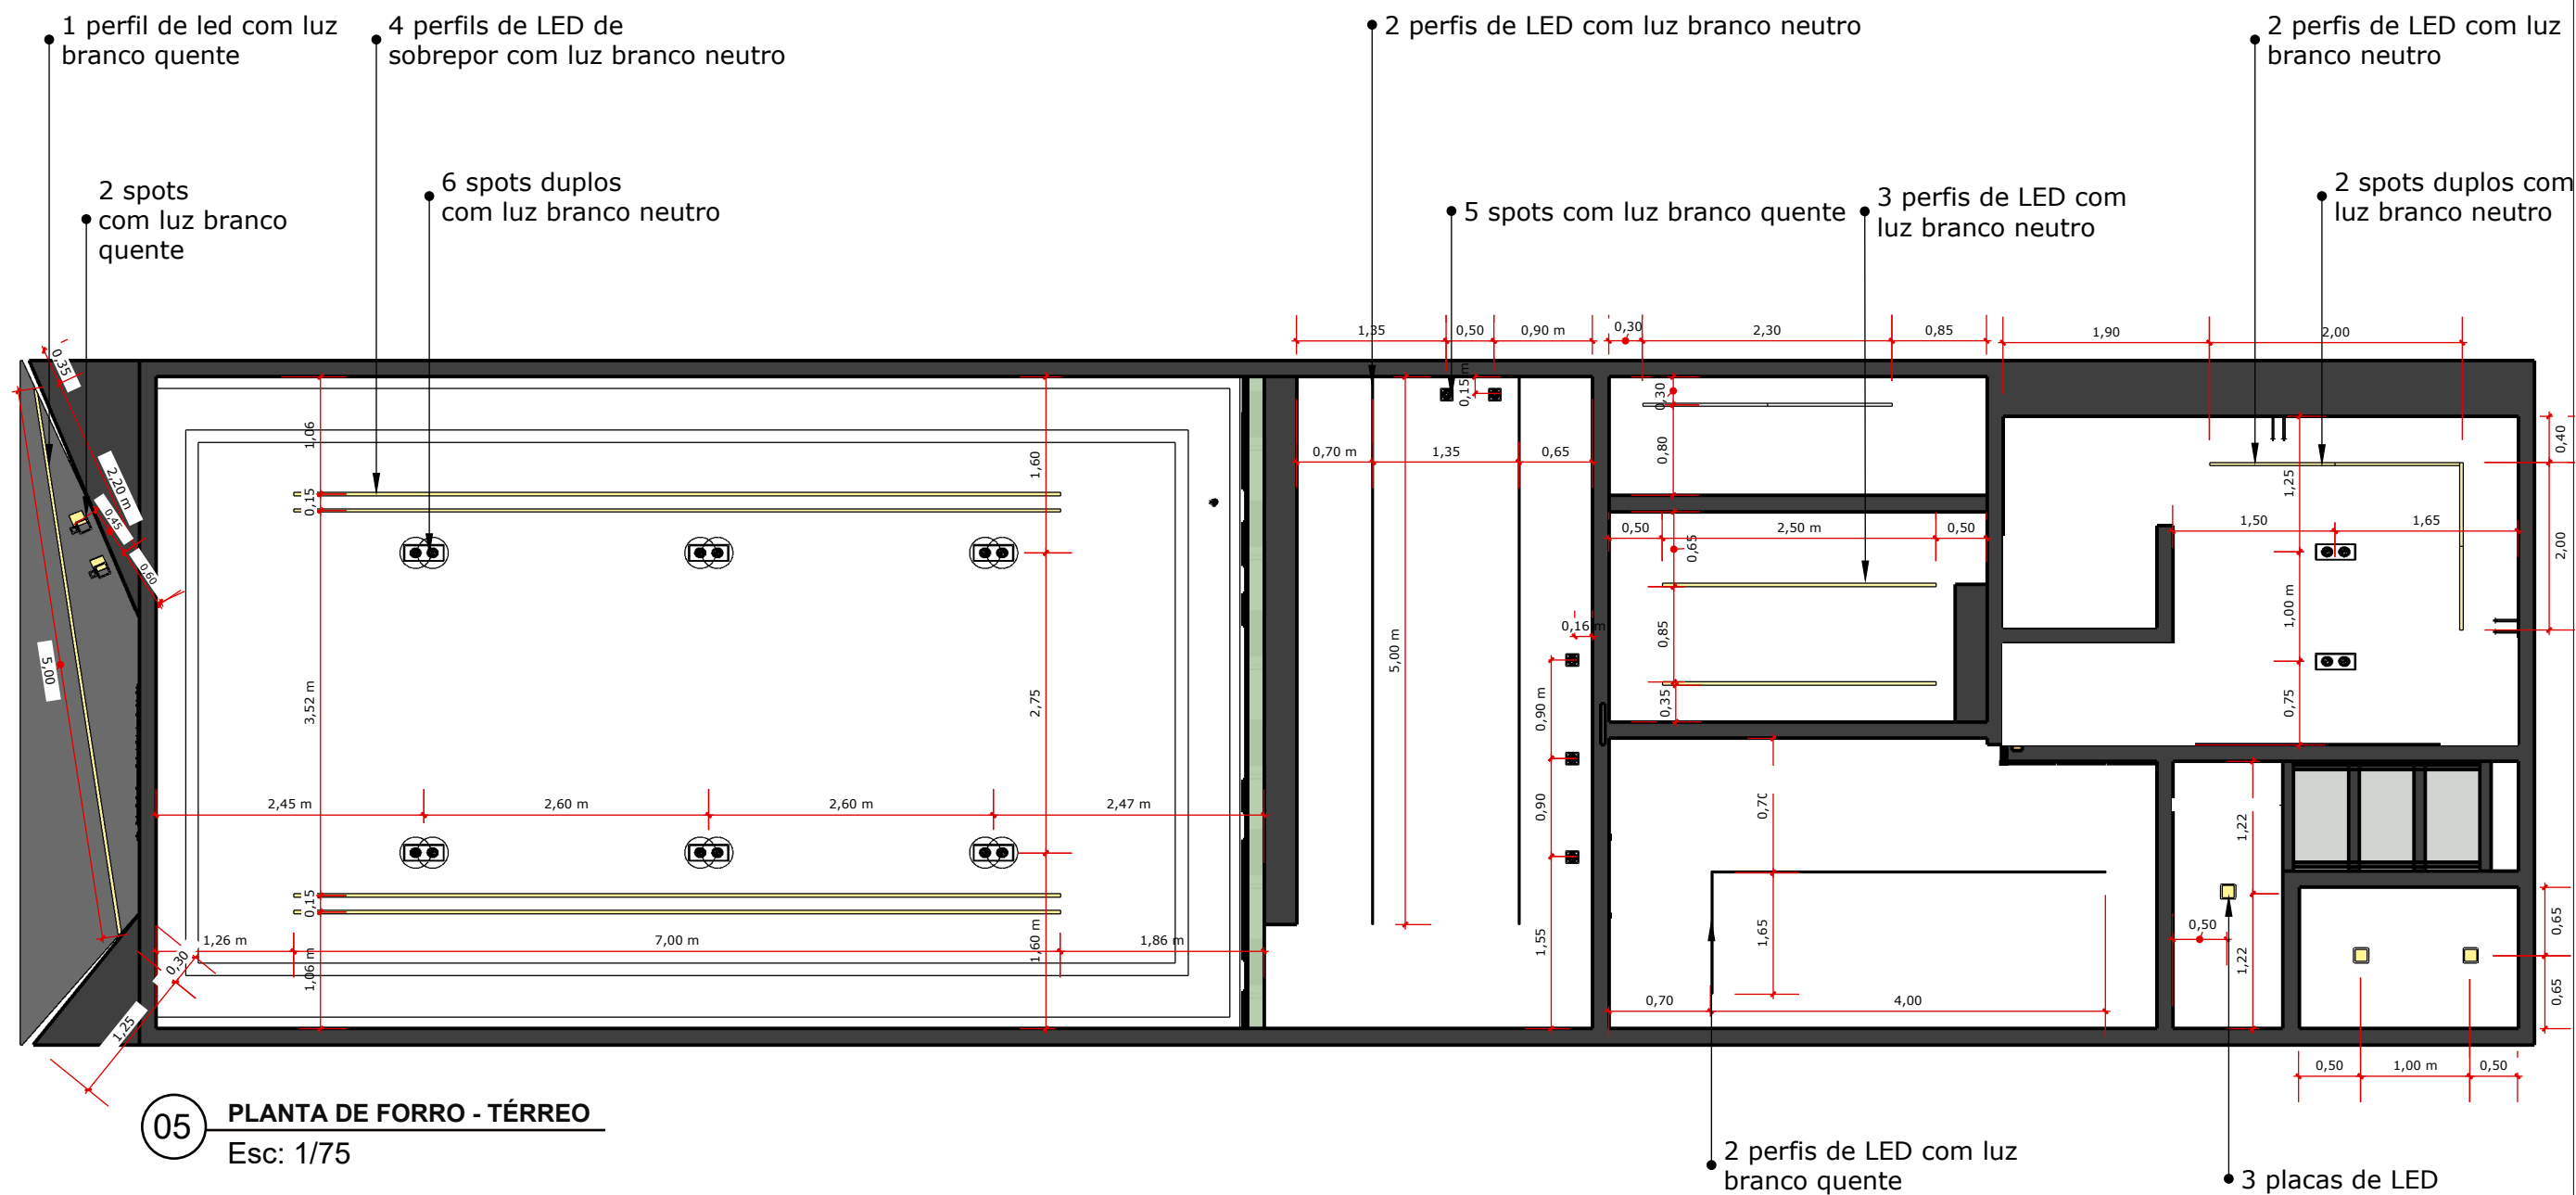




06 PLANTA DE LAYOUT - 1º PAV.
Esc: 1/75



07 PLANTA DE TOMADAS E INTERRUPTORES - 1º PAV.
Esc: 1/75

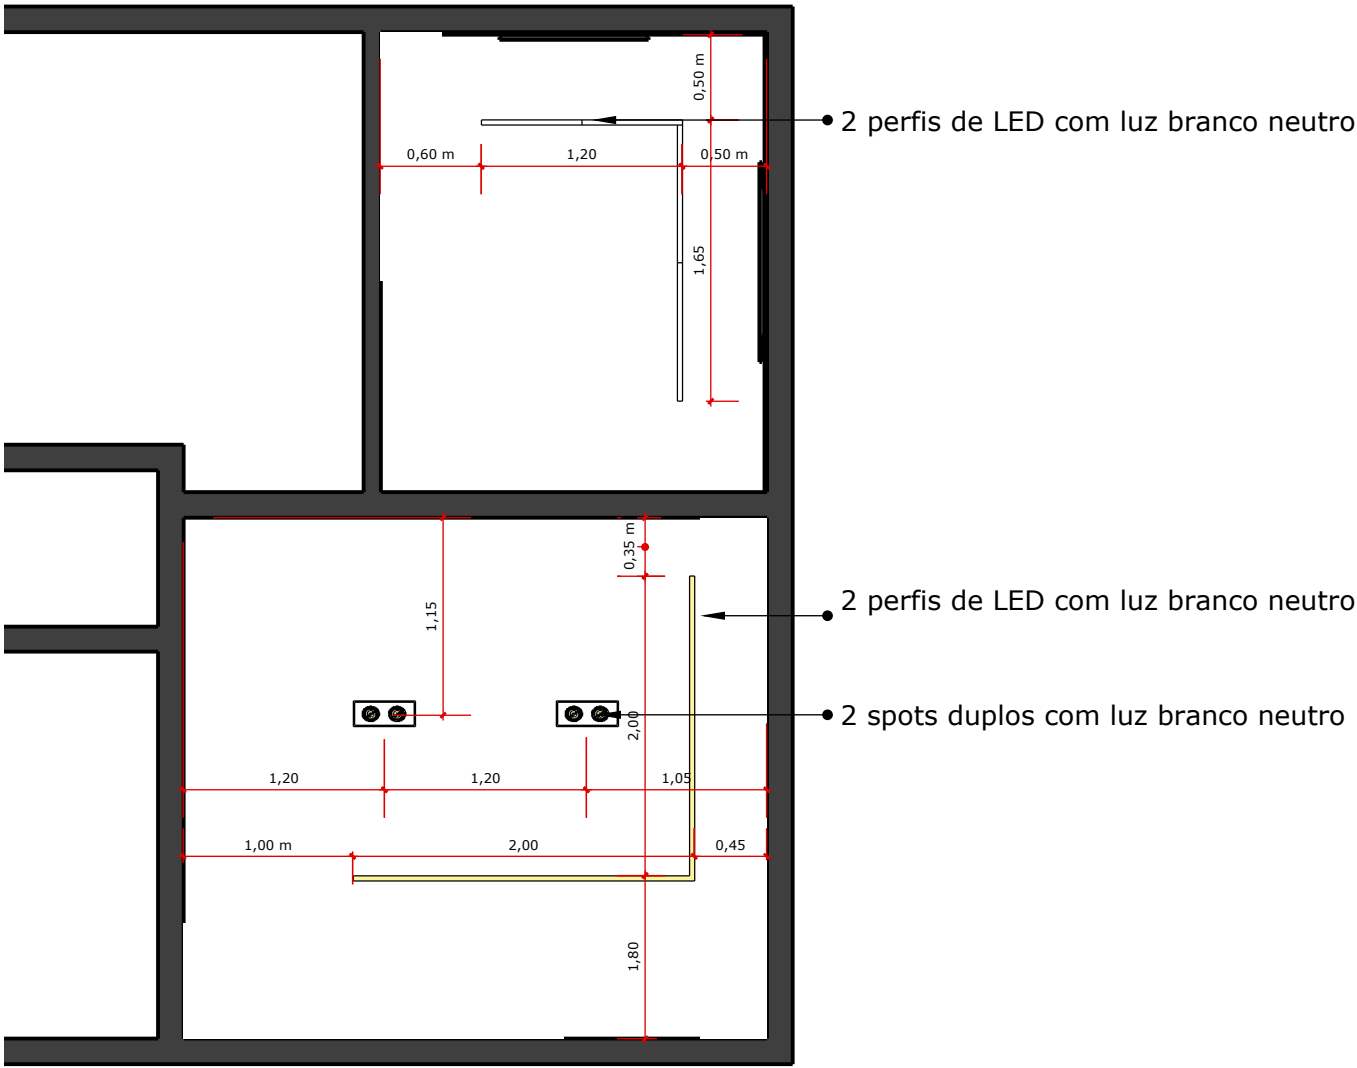

08 PLANTA DE FORRO- 1º PAV.
Esc: 1/75

PONTO	LEGENDA
	Tomada Média Dupla (h=1.20)
	Tomada baixa Dupla (h=0.45)
	Interruptor(h=1.20)
	Tomada alta simples (h=1.80)
	Arandela (h=1,50)





RESPONSÁVEL TÉCNICO: Francisco Pereira de Araújo Neto	PROJETO: Interiores Câmara Municipal
CAU: A70079-7 CNPJ: 21613988000134	ESCALA: Indicadas
PROPRIETÁRIO: Câmara Municipal de Coronel Ezequiel CNPJ: 09.079.06/0001-05	DESENHO: Indicados
END.: R. Senador Georgino Avelino, 100.	DATA: Fevereiro 2024

- Guarda-corpo em vidro incolor



Esc: 1/25

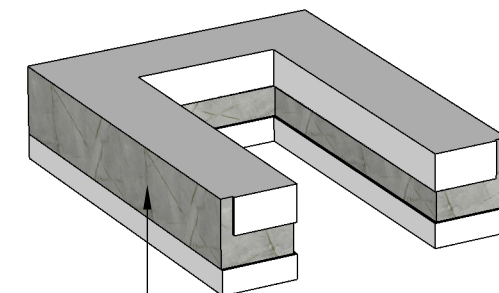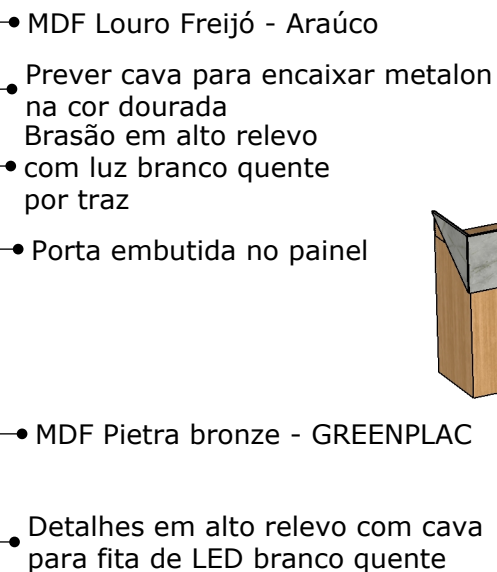



- Manter estrutura e substituir acabamentos (conferir medidas no local)




RESPONSÁVEL TÉCNICO: Francisco Pereira de Araújo Neto
CAU: A70079-7
CNPJ: 21613988000134
PROPRIETÁRIO: Câmara Municipal de Coronel Ezequiel CNPJ: 09.079.06/0001-05
END.: R. Senador Georgino Avelino, 100.

PROJETO: Interiores Câmara Municipal
ESCALA: Indicadas
DESENHO: Indicados
DATA: Fevereiro 2024

10 VISTA A - GALERIA
Esc: 1/25

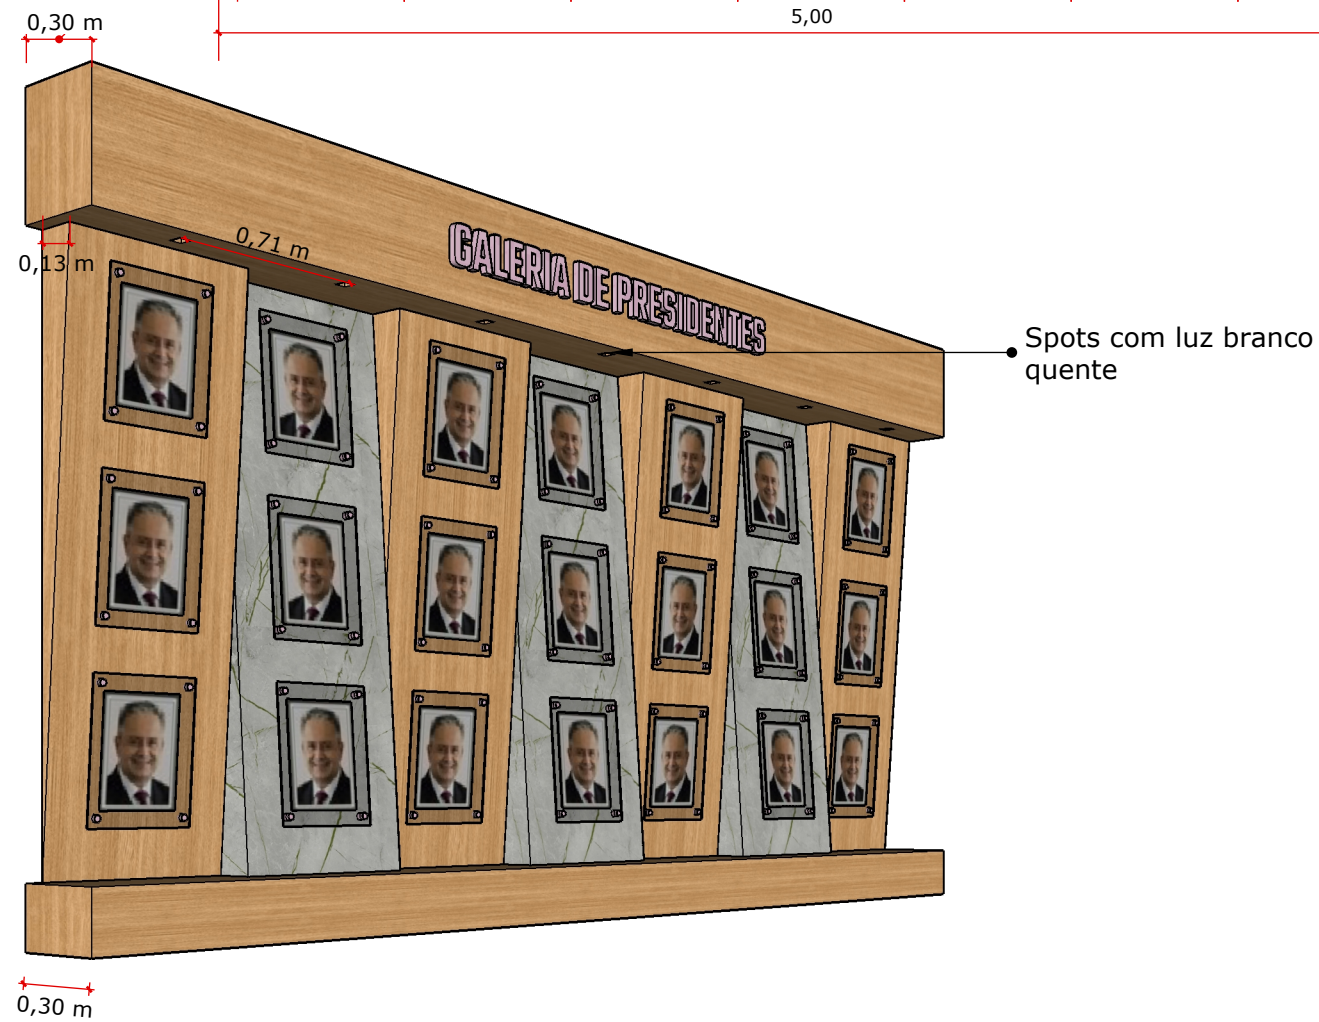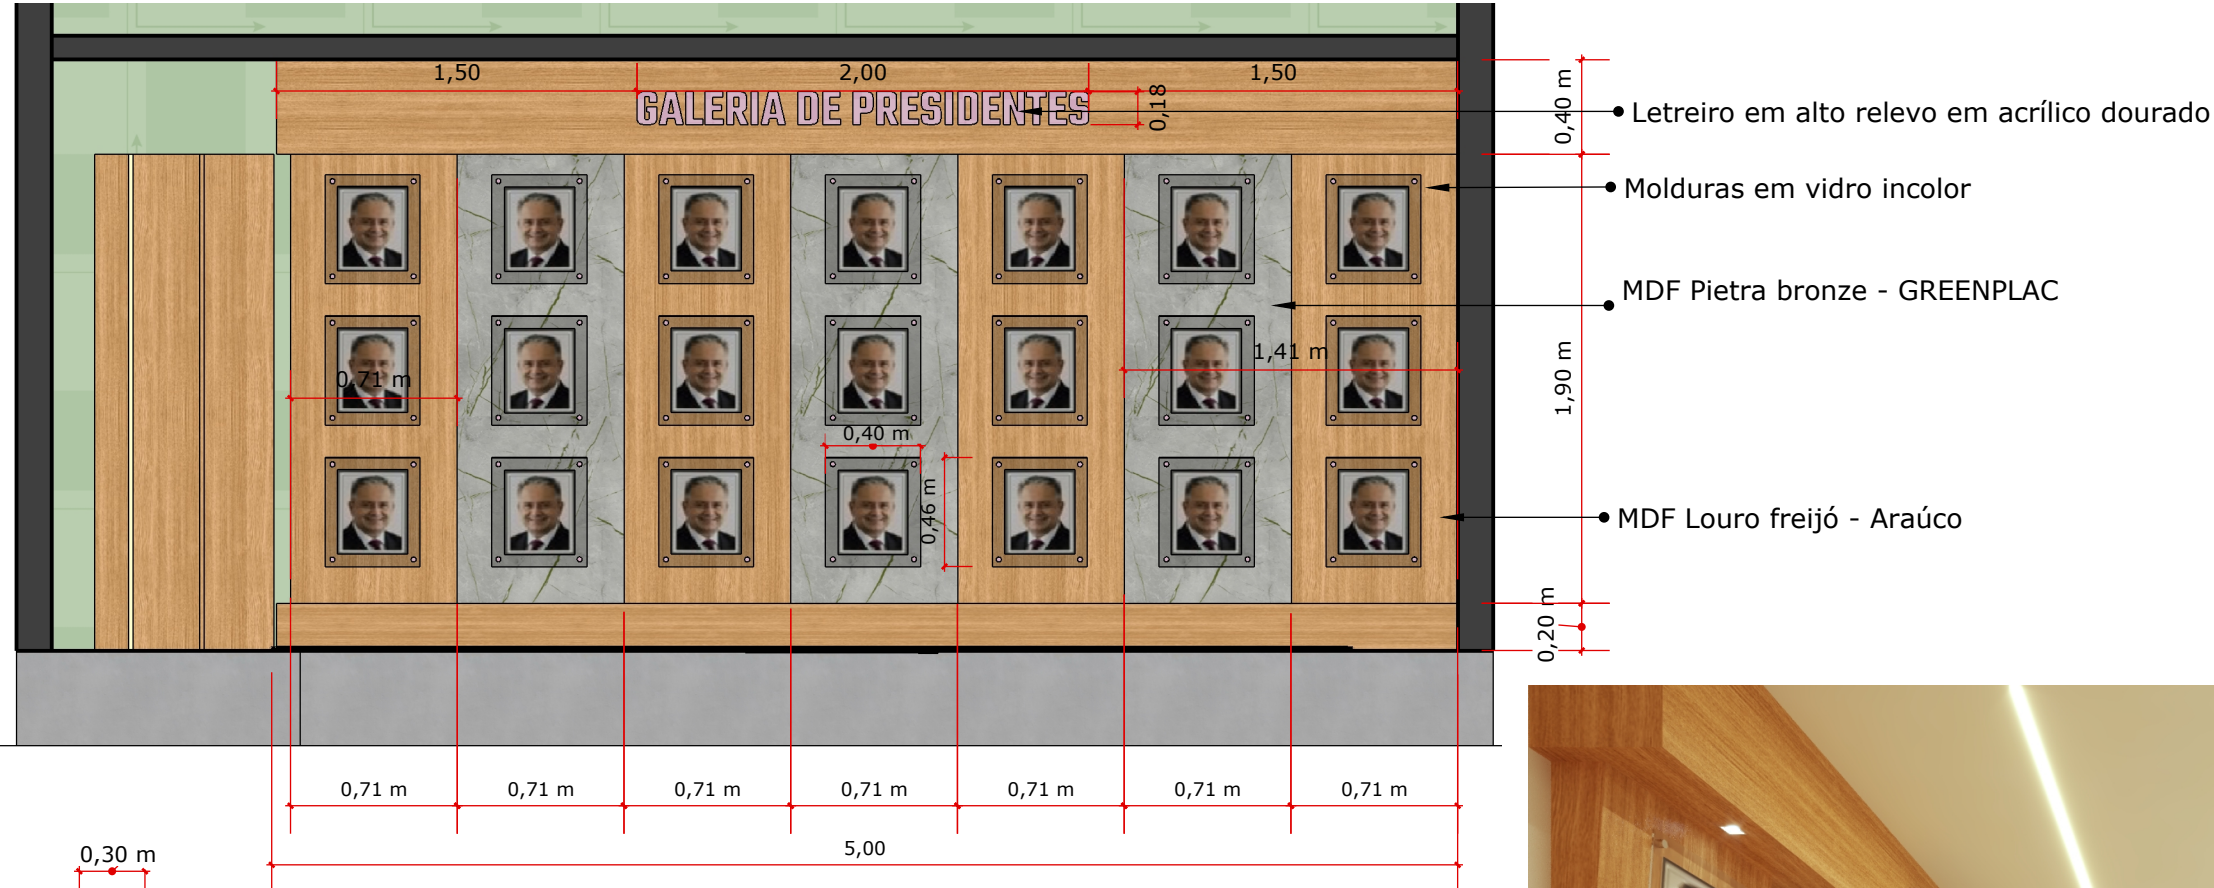

	RESPONSÁVEL TÉCNICO: Francisco Pereira de Araújo Neto	PROJETO: Interiores Câmara Municipal
	CAU: A70079-7 CNPJ: 21613988000134	ESCALA: Indicadas
	PROPRIETÁRIO: Câmara Municipal de Coronel Ezequiel CNPJ: 09.079.06/0001-05	DESENHO: Indicados
	END.: R. Senador Georgino Avelino, 100.	DATA: Fevereiro 2024

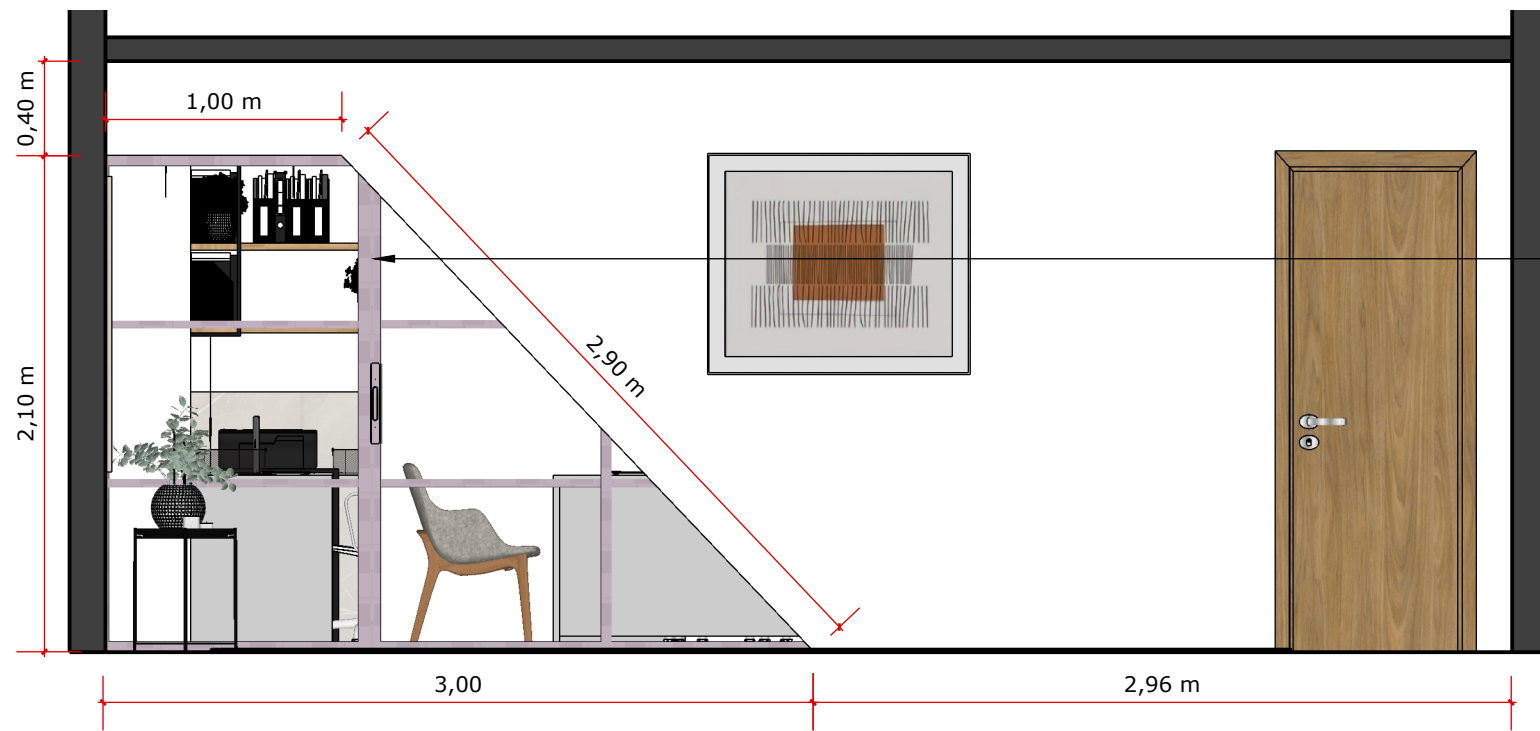

• Porta em alumínio preto e vidro incolor


11 VISTA B - GALERIA
Esc: 1/25

DET. COZINHA




RESPONSÁVEL TÉCNICO: Francisco Pereira de Araújo Neto
CAU: A70079-7
CNPJ: 21613988000134
PROPRIETÁRIO: Câmara Municipal de Coronel Ezequiel
CNPJ: 09.079.06/0001-05
END.: R. Senador Georgino Avelino, 100.



PROJETO: Interiores Câmara Municipal
ESCALA: Indicadas
DESENHO: Indicados
DATA: Fevereiro 2024

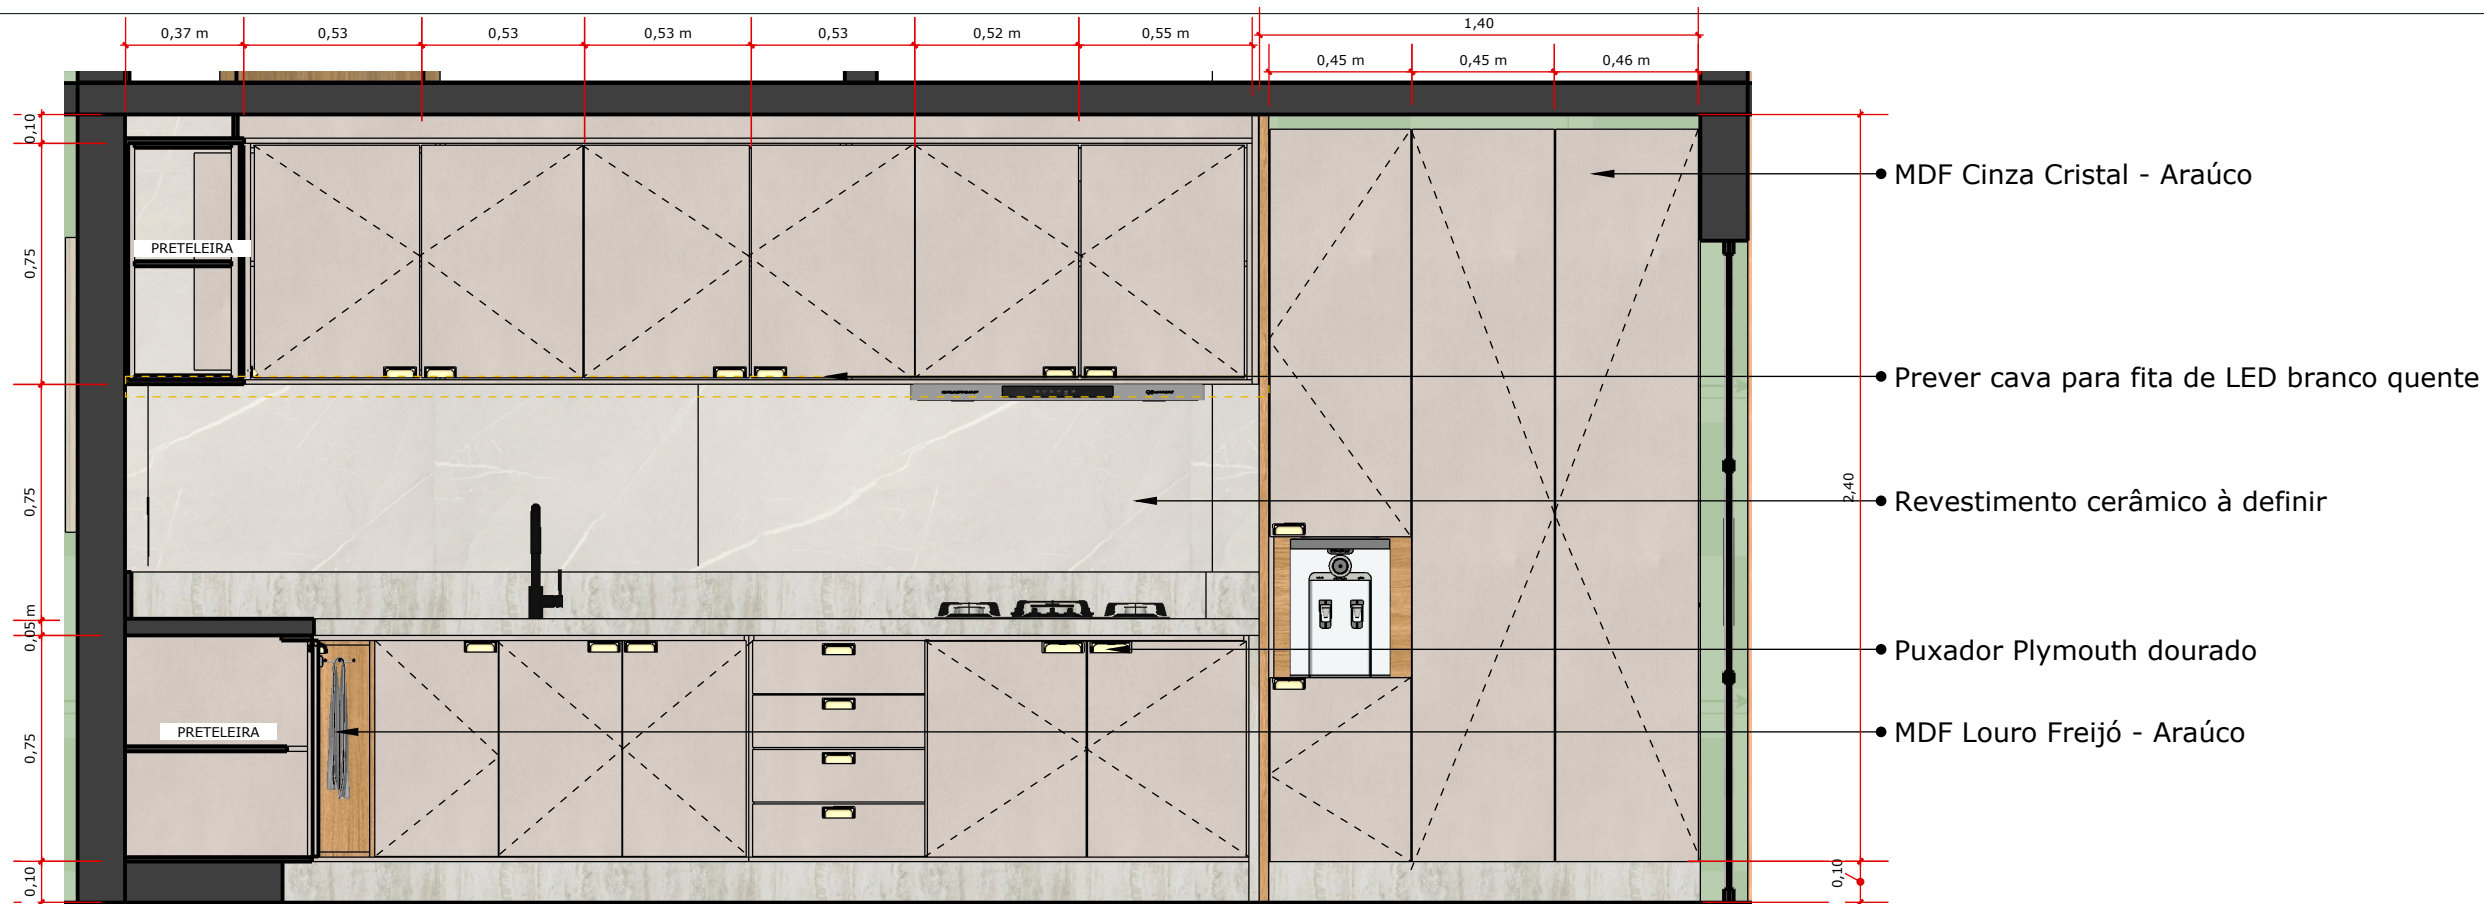



12 VISTA A - COZINHA - PORTAS FECHADAS
Esc: 1/25

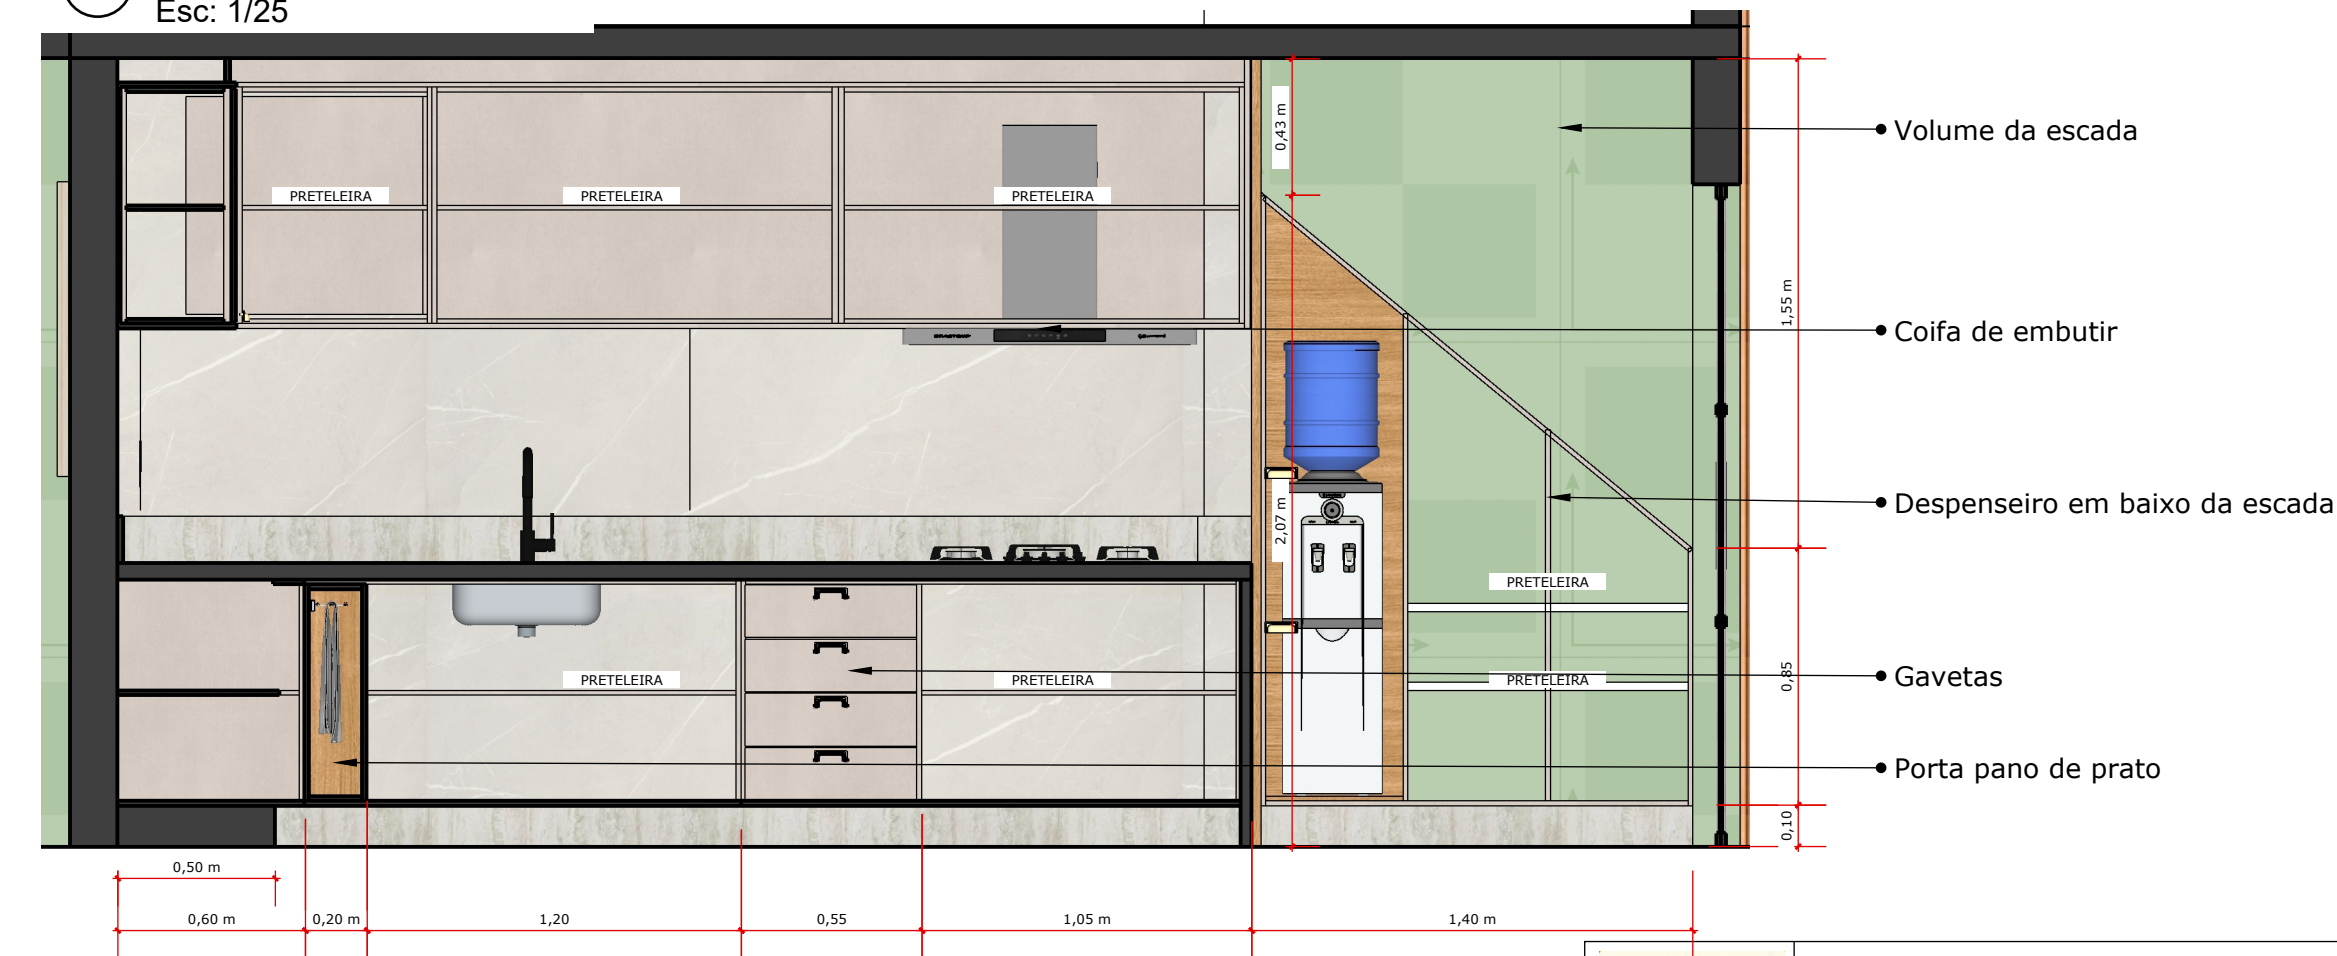


13 VISTA A - COZINHA - PORTAS ABERTAS
Esc: 1/25

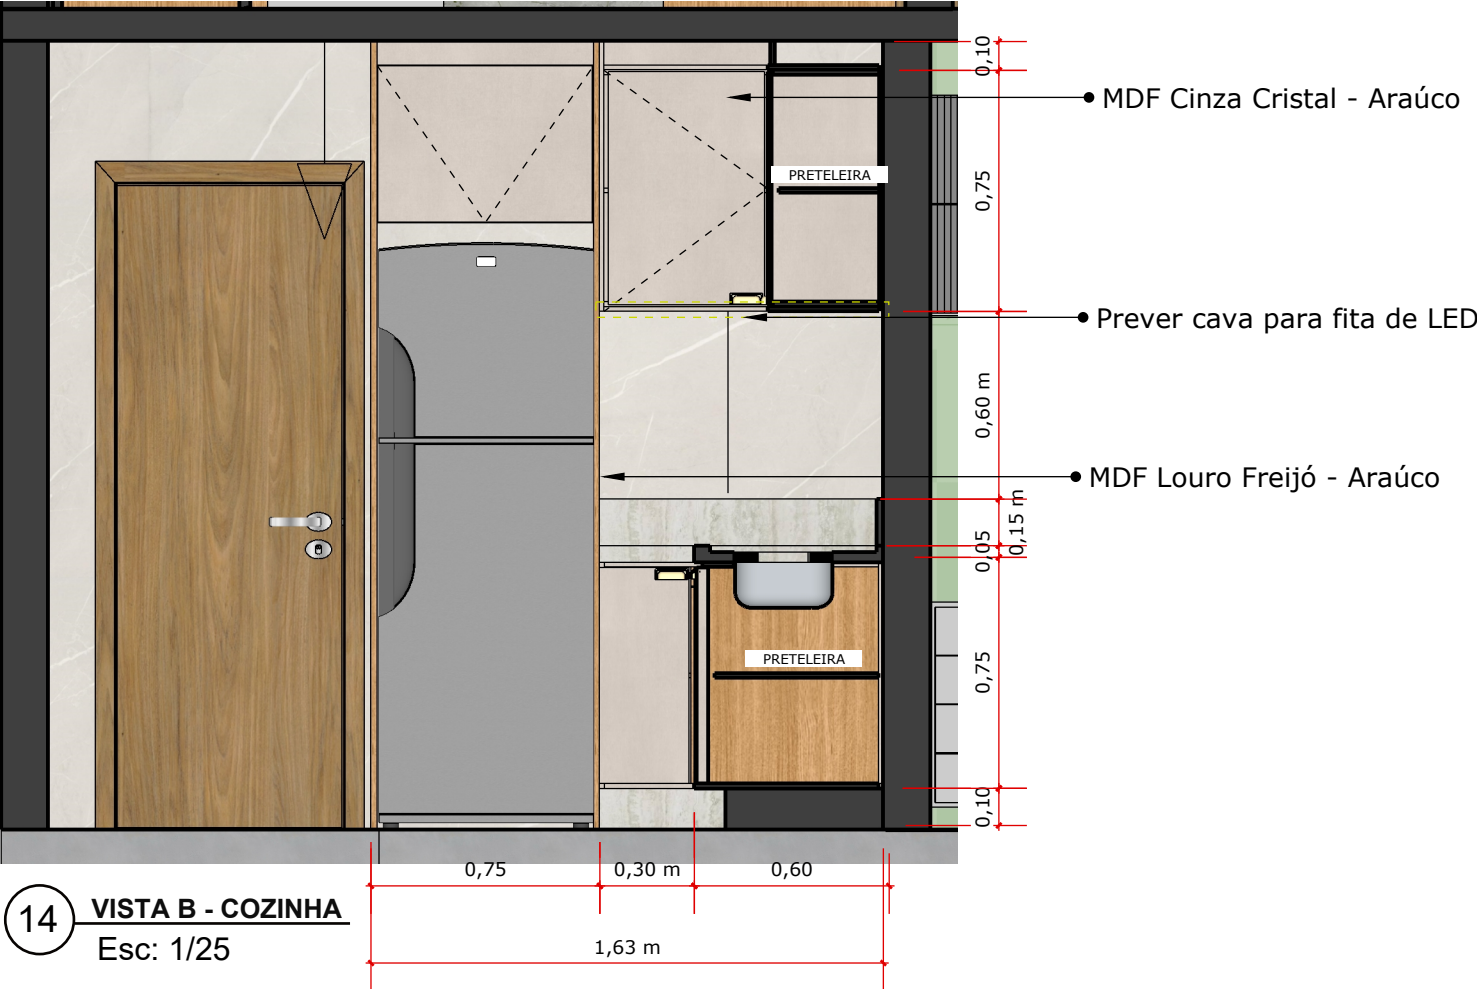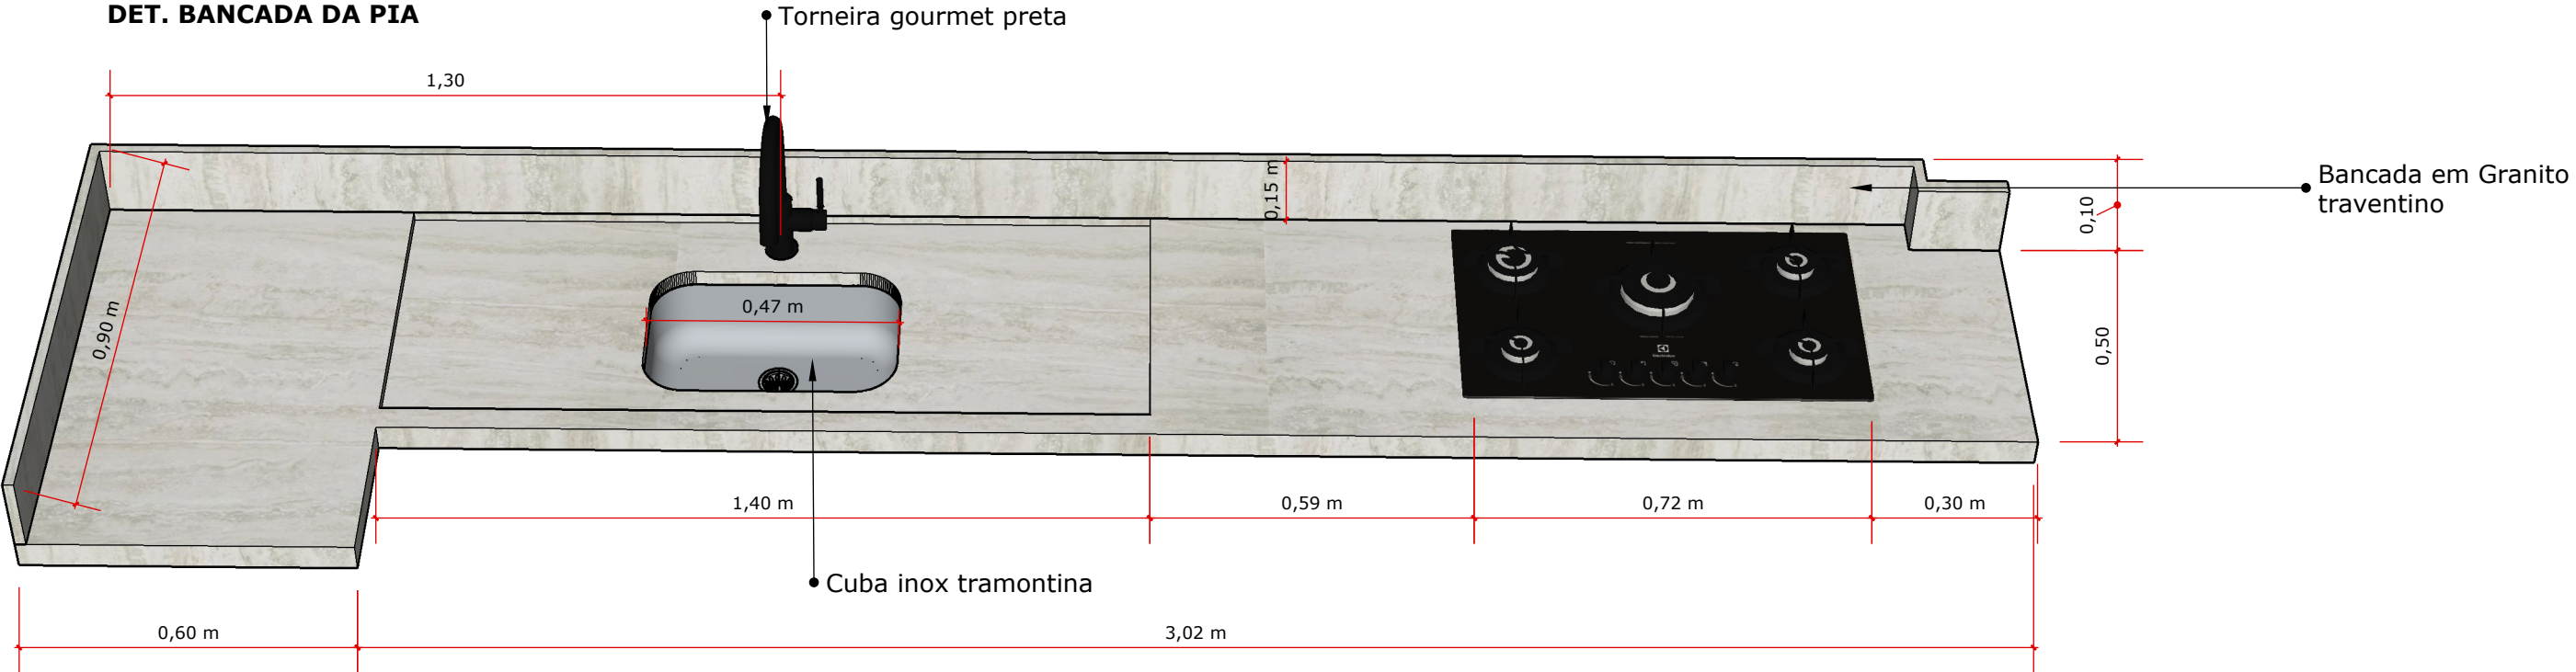


14 VISTA B - COZINHA
Esc: 1/25

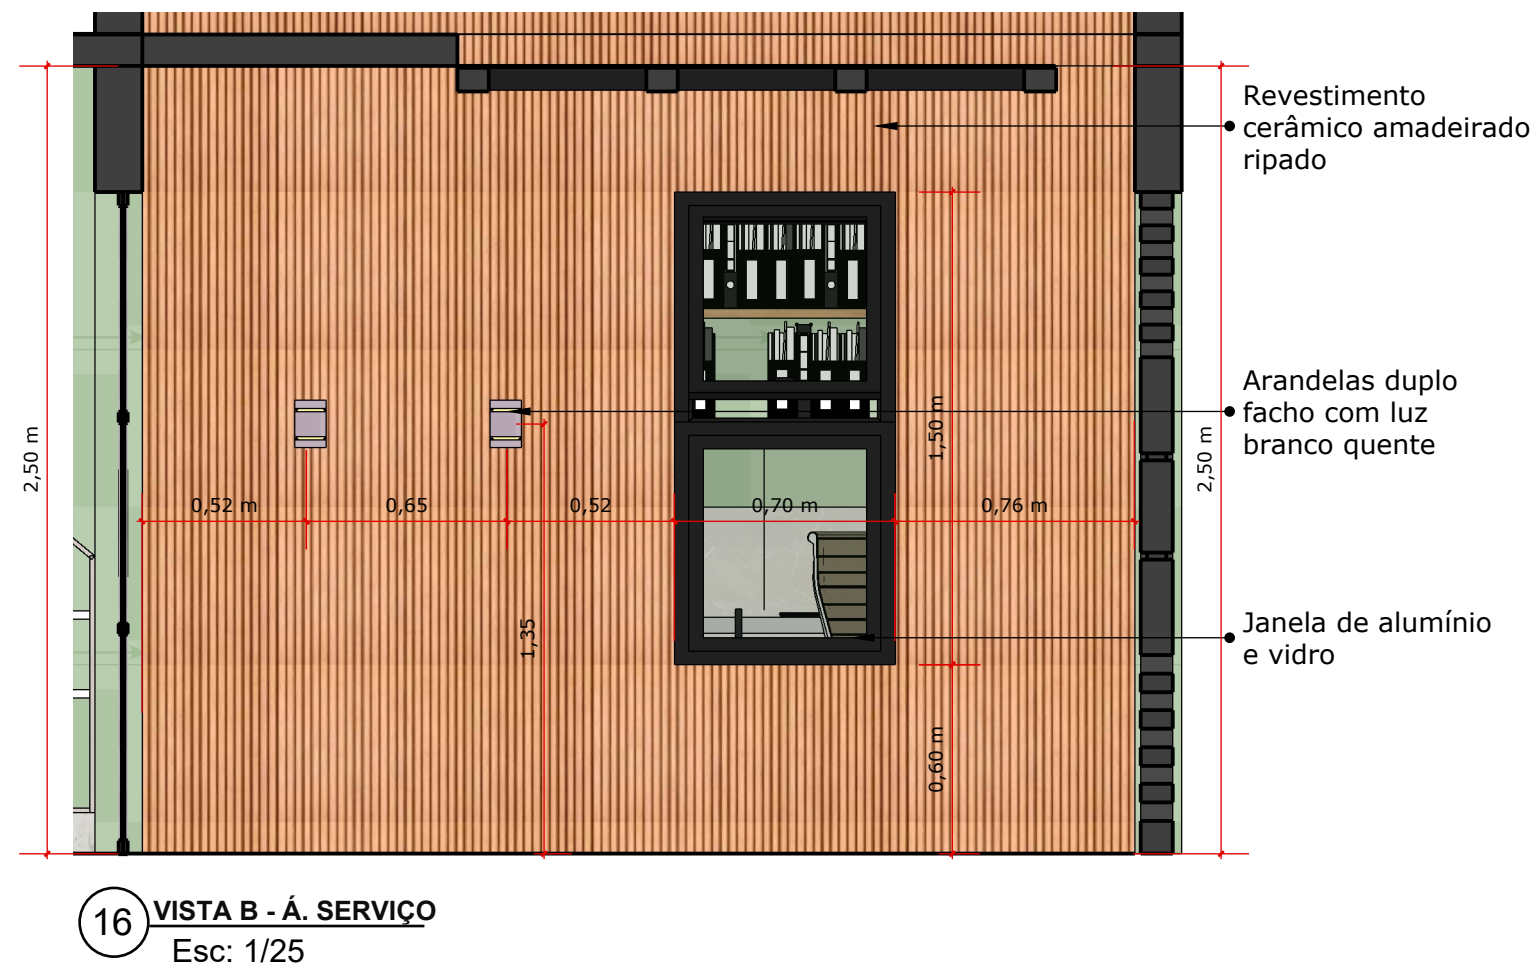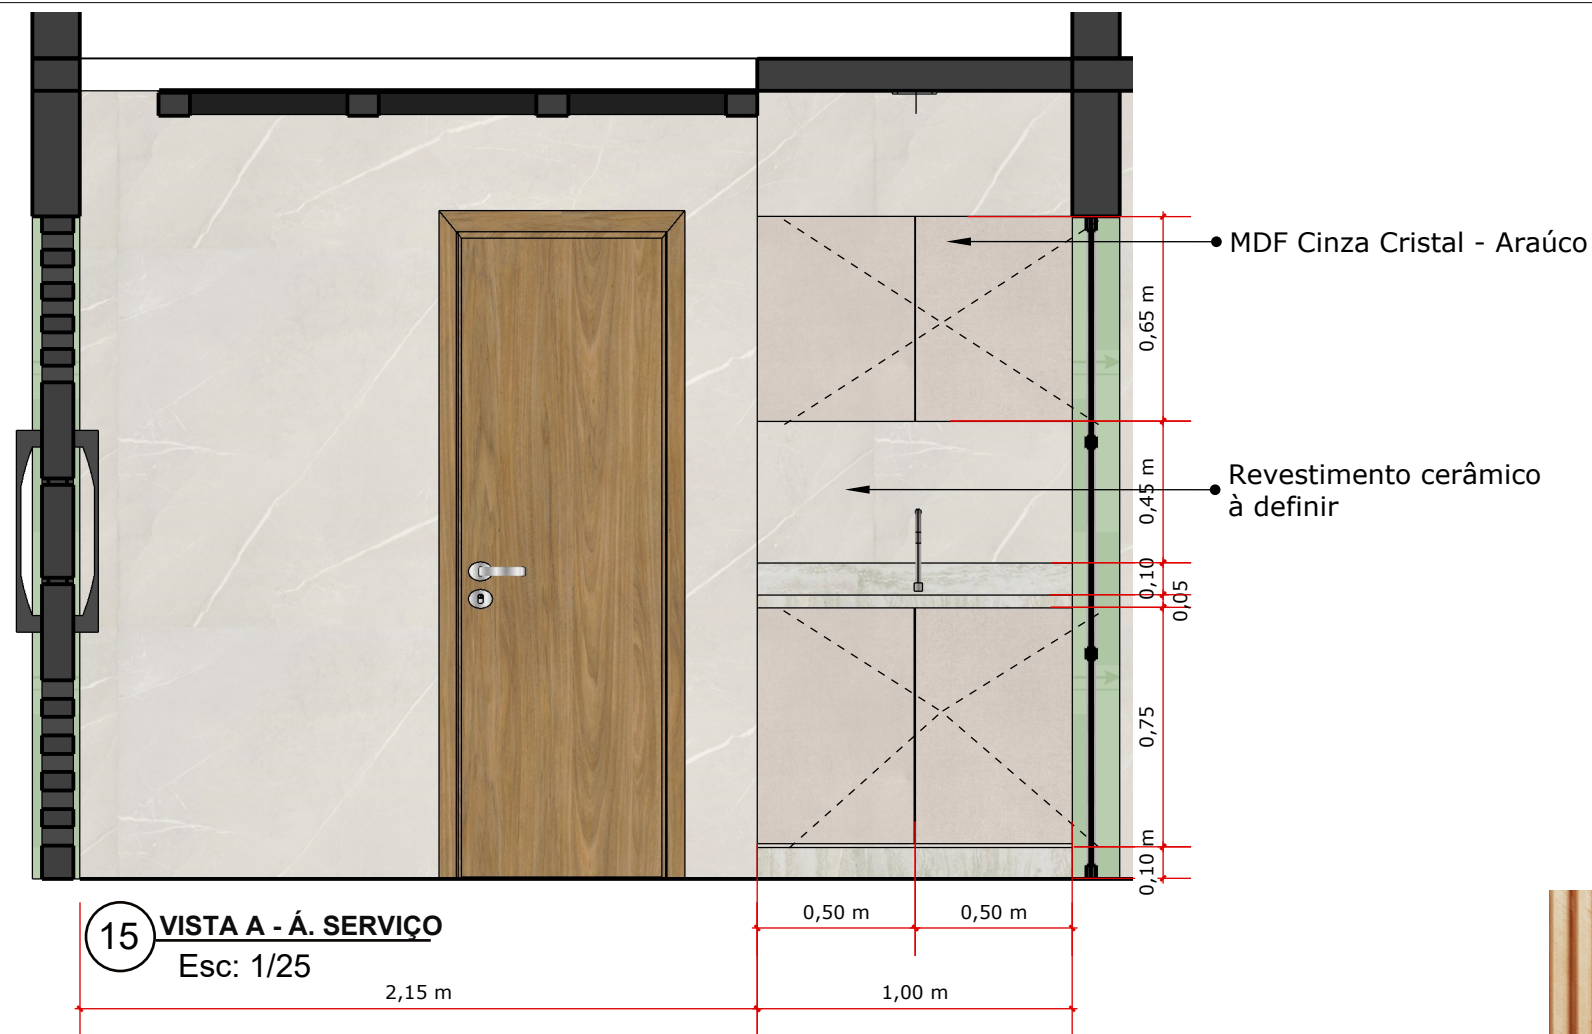

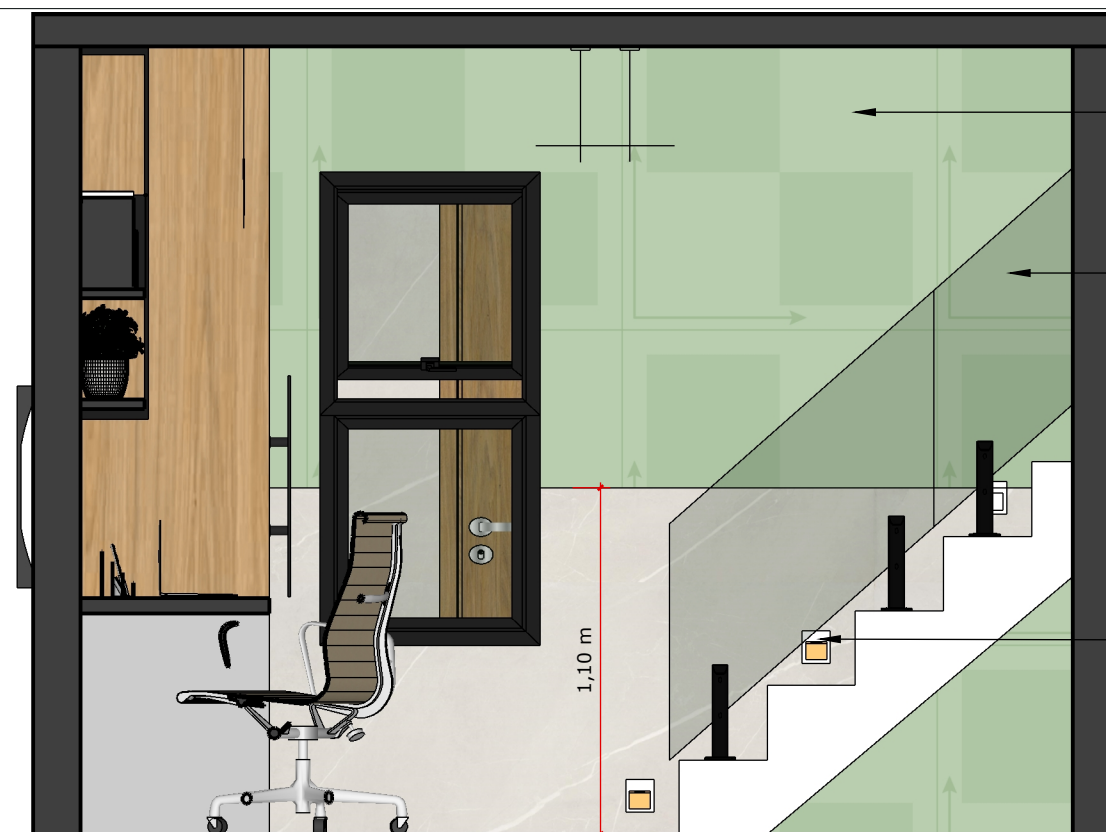


18 VISTA A - SALA 02
Esc: 1/25

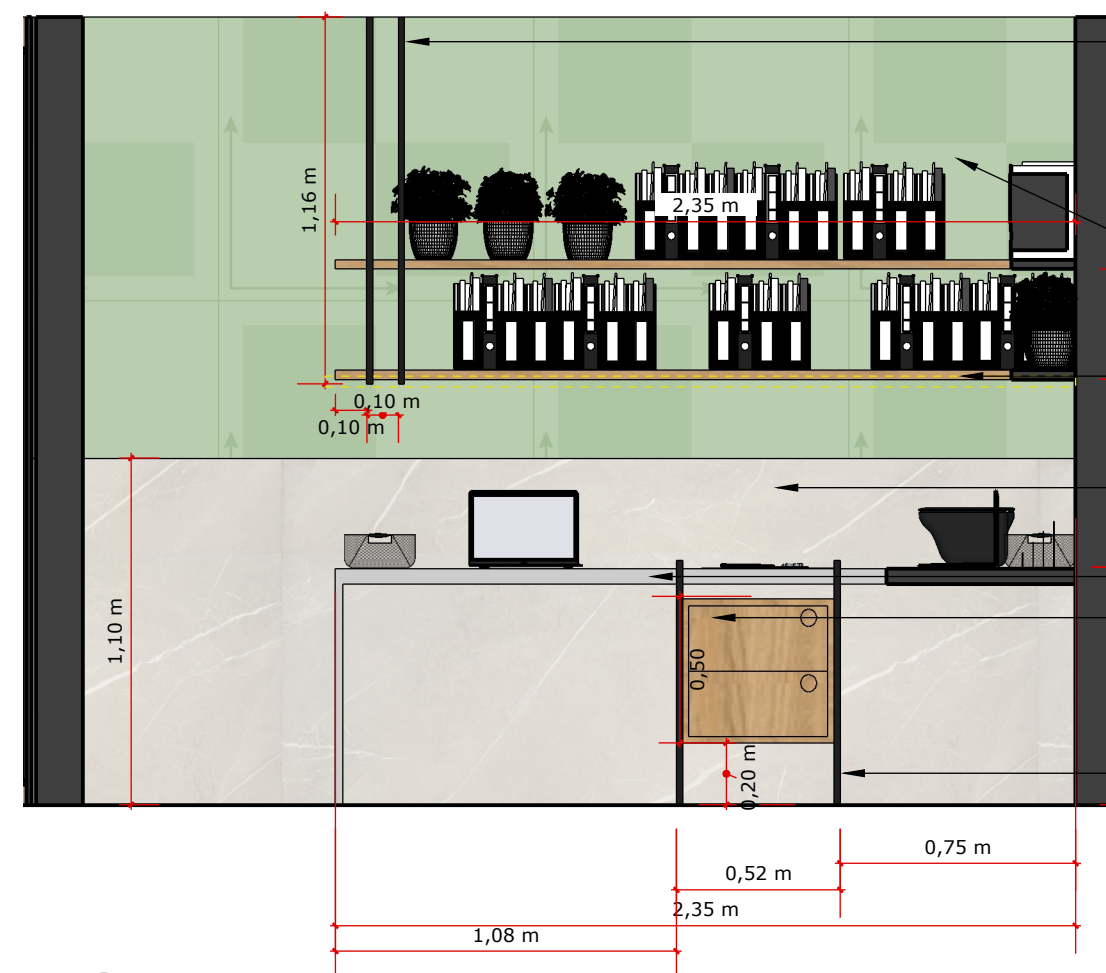


20 VISTA C - SALA 02
Esc: 1/25


- Tinta branco gelo
- Guarda-corpo em vidro
- Prever cava para fita de LED branco quente
- Balizadores com luz branco quente

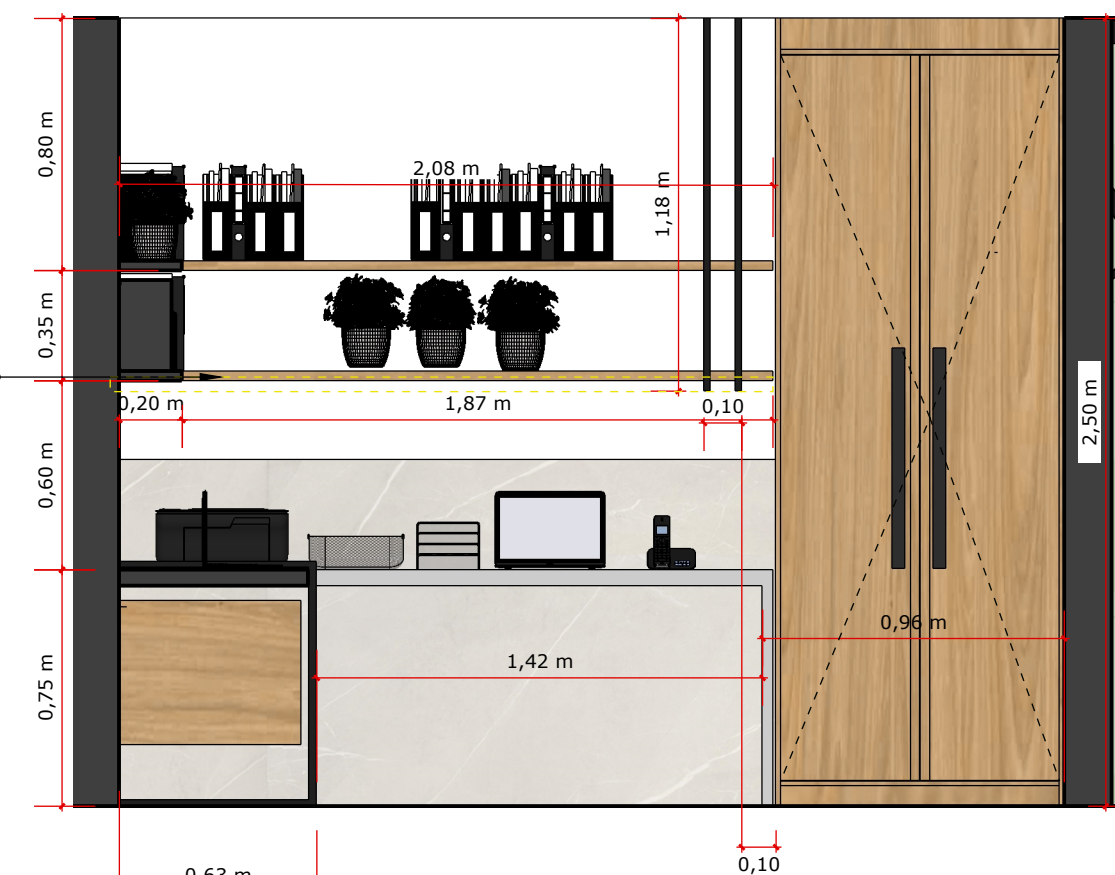


19 VISTA B - SALA 02
Esc: 1/25

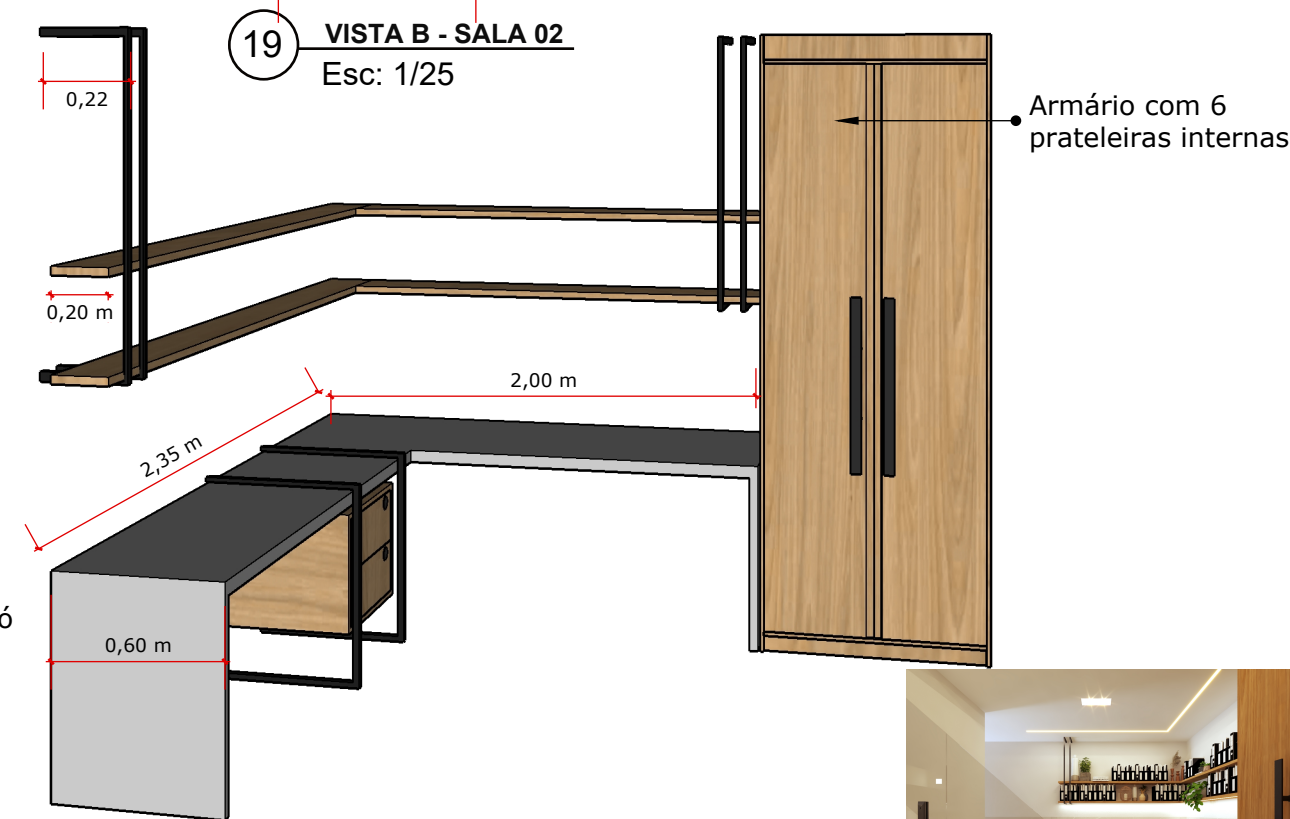


	RESPONSÁVEL TÉCNICO: Francisco Pereira de Araújo Neto	PROJETO: Interiores Câmara Municipal
	CAU: A70079-7 CNPJ: 21613988000134	ESCALA: Indicadas
	PROPRIETÁRIO: Câmara Municipal de Coronel Ezequiel CNPJ: 09.079.06/0001-05	DESENHO: Indicados
	END.: R. Senador Georgino Avelino, 100.	DATA: Fevereiro 2024

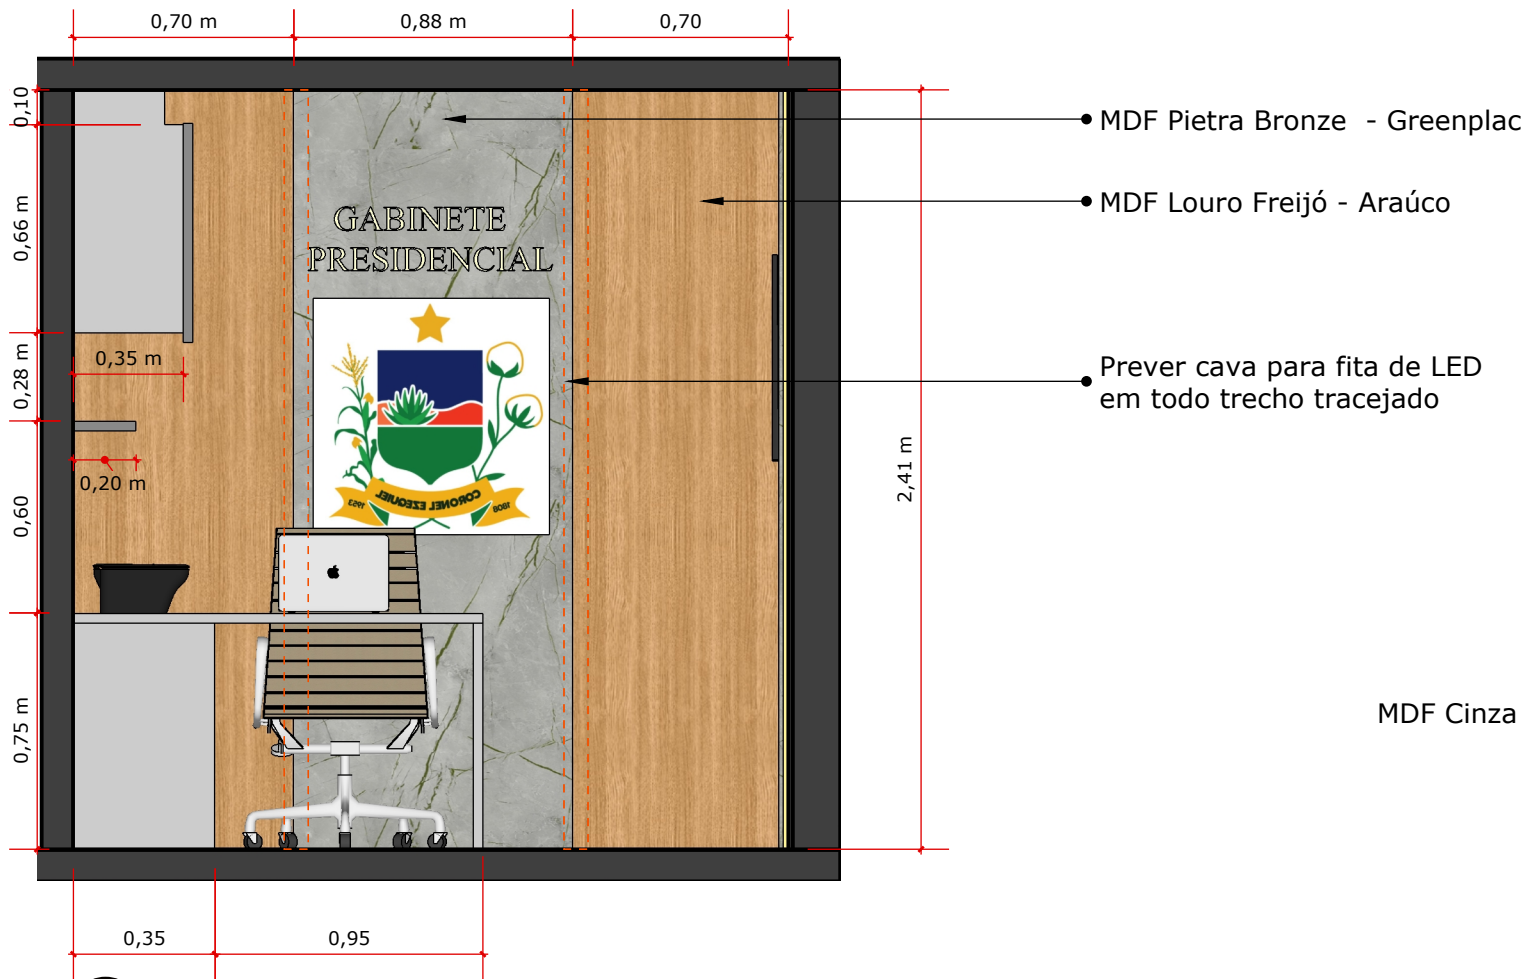

23 VISTA A - SALA 04
Esc: 1/25

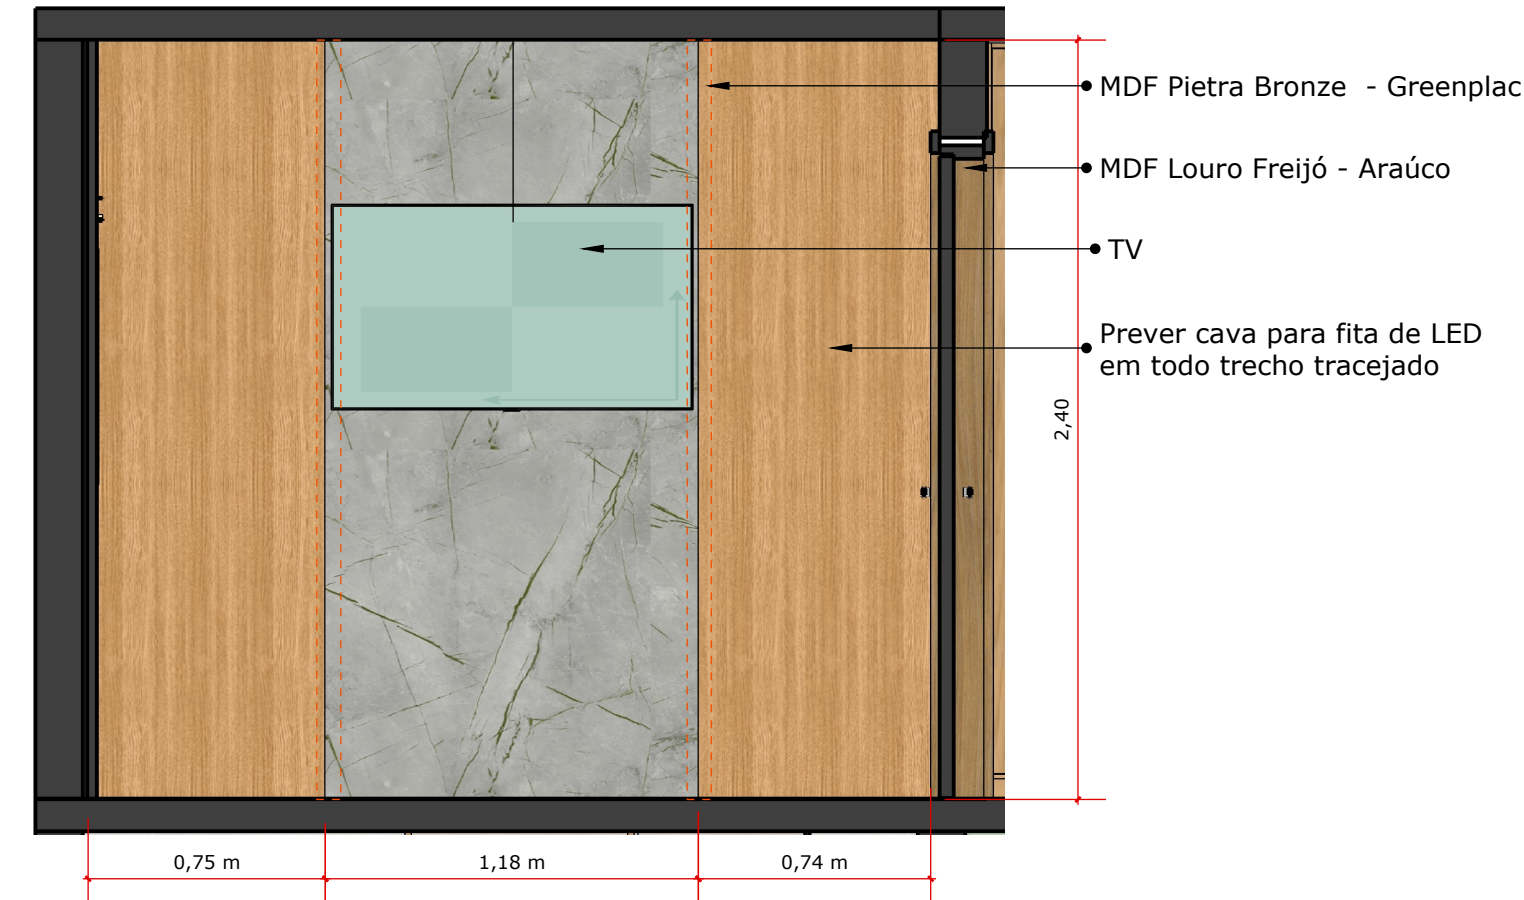

24 VISTA B - SALA 04
Esc: 1/25

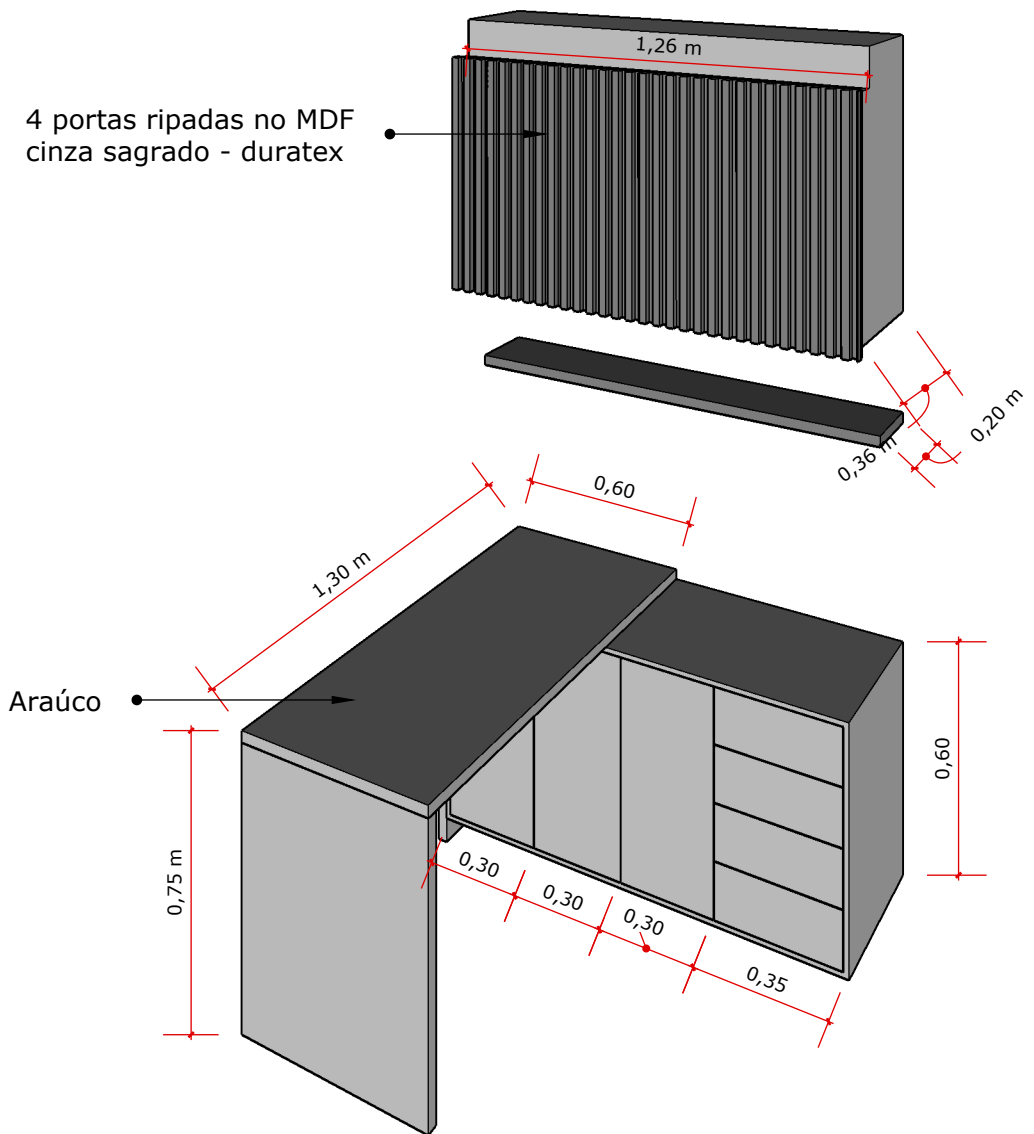

FACHADA



PLENÁRIO



GALERIA



SALA 01



SALA 01



ÁREA DE SERVIÇO



COZINHA



SALA 02



SALA 03



SALA 04

